



# MIEJSCOWY PLAN ZAGOSPODAROWANIA PRZESTRZENNEGO MIASTA I GMINY ŁAZY

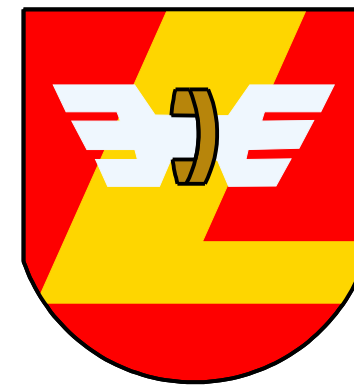

## ZAŁĄCZNIK GRAFICZNY DO UCHWAŁY NR XLII/341/06 RADY MIEJSKIEJ W ŁAZACH Z DNIA 25 PAŹDZIERNIKA 2006 R. W SPRAWIE MIEJSCOWEGO PLANU ZAGOSPODAROWANIA PRZESTRZENNEGO MIASTA I GMINY ŁAZY

skala 1:2000

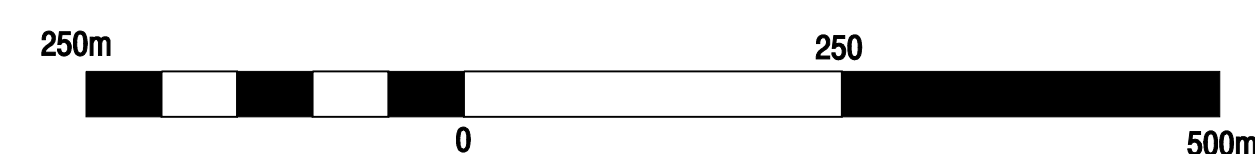

### Legenda:

#### USTALENIA PLANU

##### SYMBOLE IDENTYFIKACYJNE OKREŚLAJĄCE: - JEDNOSTKI OSADNICZE

- A - Łazy
- B - Rokitno Szlacheckie
- C - Hutki-Kanki
- D - Grabowa i Skalbania
- E - Niegowonicki
- F - Niegowonice
- G - Trzebyczka
- H - Chruszczobród
- I - Wiesiółka
- J - Chruszczobród Piaski
- K - Ciągowice
- L - Wysoka
- Ł - Turza
- M - Kuźnica Mastońska i Kazimierówka

##### - NUMERY WYDZIELEŃ

A 114 MN

##### - SYMBOLE PRZEZNACZENIA TERENU

- granica terenu objętego planem
- granica sołectw, w tym miasta Łazy
- linie rozgraniczające tereny o różnym przeznaczeniu lub różnych zasadach zagospodarowania - ściśle określone:
- obowiązujące linie zabudowy
- nieprzekraczalne linie zabudowy
- tereny zabudowy wielorodzinnej
- tereny zabudowy jednorodzinnej
- tereny zabudowy mieszkaniowej zagrodowej
- tereny budownictwa letniskowego
- tereny usług publicznych, w tym:
  - tereny usług administracji
  - tereny usług oświaty
  - tereny usług sportu i rekreacji
  - tereny kultury religijnej
  - tereny usług kultury
  - tereny usług łączności
  - tereny usług zdrowia i ochrony socjalnej
  - tereny innych usług
  - tereny usług komercyjnych, w tym:

- tereny usług handlu
- tereny usług gastronomii
- tereny usług turystyki i wypoczynku
- tereny usług komunikacyjnych
- tereny usług rzemiosła
- tereny usług komercyjnych innych
- tereny zieleni parkowej
- tereny cmentarzy
- tereny zieleni izolacyjnej
- tereny ogródków działkowych
- tereny rolne bez prawa zabudowy
- tereny rolne z prawem zabudowy rolniczej
- tereny sadów
- tereny upraw ogrodnich
- tereny łąk i pastwisk
- tereny lasów
- tereny urzędzeń obsługi gospodarki leśnej
- tereny urzędzeń transportu kolejowego i trasy kolejowe
- tereny urzędzeń transportu lądowego
- tereny urzędzeń transportu samochodowego
- tereny tras i ulic, w tym tereny dróg publicznych:
  - drogi główne
  - drogi zbiorcze
  - drogi lokalne
  - drogi dojazdowe
  - ciągi pieszo-jezdne
- tereny urzędzeń odprowadzania i oczyszczania ścieków
- tereny wód śródlądowych
- tereny urzędzeń zaopatrzenia w wodę
- tereny urzędzeń elektroenerget.
- tereny urzędzeń energetyki ciepłej
- tereny urzędzeń gazownictwa
- tereny działalności produkcyjnej, składowania i magazynowania
- tereny urzędzeń obsługi gospodarki rolnej

- obiekty wpisane do wojewódzkiej ewidencji zabytków
- strefa A - pełnej ochrony konserwatorskiej
- strefa B - pośredniej ochrony konserwatorskiej
- strefa E - ochrony ekspozycji zespołów zabytkowych
- obiekty wpisane do wojewódzkiej ewidencji pomników przyrody - drzewa o wymiarach pomnikowych
- tereny wymagające przekształceń i rewitalizacji
- tereny rehabilitacji istniejącej zabudowy
- tereny rekreacji i wypoczynku oraz terenów służących do organizacji imprez masowych
- grunty przeznaczone do scalenia

#### INFORMACJE PLANISTYCZNE

##### GRANICE TERENÓW LUB OBIEKTÓW PODLEGAJĄCYCH OCHRONIE, USTALONYCH NA PODSTAWIE ODREBNYCH PRZEPISÓW I USTALEŃ NINIEJSZEGO PLANU

- udokumentowane złoża surowców mineralnych
- ujęcia wód podziemnych
- strefy ochrony ujęć wód podziemnych
- granica PK "Orlich Gniazd"
- granica otuliny PK "Orlich Gniazd"
- rezerwat przyrody "Góra Chełm"
- otulina rezerwatu przyrody "Góra Chełm"
- obiekty wpisane do rejestru zabytków nieruchomych województwa śląskiego
- stanowiska archeologiczne zlokalizowane i niezlokalizowane (nr jak w "Studium ...")
- granice terenów bezpośredniego zagrożenia powodzią
- granice terenów pośredniego zagrożenia powodzią
- tereny narażone na niebezpieczeństwo wystąpienia ruchów masowych ziemi
- granica OWO obszaru wysokiej ochrony wód podziemnych zbiornika GZWP nr 454 Olkusz-Zawiercie
- strefy uciążliwości od oczyszczalni ścieków i wysypiska odpadów komunalnych
- strefa ochronna cmentarzy

##### GRANICE PROPONOWANYCH FORM OCHRONY PRZYRODY

- obszary chronionego krajobrazu: - uroczysko "Mokrznia", "Ostańce Kromolowieckie"
- użytek ekologiczny - łąki trzęślicowe na zachód od Nivy Zagórczańskiej
- proponowany rezerwat "Źródlika Potoku Błędowskiego"
- proponowany zespół przyrodniczo-krajobrazowy "Narożniki"
- proponowany specjalny obszar ochrony siedlisk Natura 2000 "Ostoja Środkowojurajska PLH 240006"

##### GRANICE TERENÓW LINII I URZĄDZEŃ INFRASTRUKTURY TECHNICZNEJ - ISTNIEJĄCE I PROJEKTOWANE

- linia wysokiego napięcia wraz ze strefą izolacyjną
- linia średniego napięcia napowietrzna i kablowa
- stacje transformatorowe - istniejące i projektowane
- gazociąg wysokoprężny wraz ze strefą izolacyjną
- główne ciągi uzbrojenia teletechnicznego (kable doziemne i w kanalizacji)
- projektowany rurociąg do transportu benzyn bazowych i olejów napędowych wraz ze strefą izolacyjną
- strefy ochronne linii kolejowych

##### POZOSTAŁE OZNACZENIA

- planowane i istniejące trasy rowerowe
- nazwy ulic
- tereny objęte odrębnym opracowaniem MPZP - osiedle Stara Cementownia w Łazach (Uchwała nr XXXVII/215/02 Rady Miejskiej Łaz z dnia 28.06.02)
- tereny objęte odrębnym opracowaniem MPZP - (Uchwała nr XLI/335/06 Rady Miejskiej Łaz z dnia 28.09.06)