

WID. 7021. 7. 35. 2024

Łazy, dnia 30.10.2024r

Szanowna Pani
Anna Garbaczuk
Radna Rady Miejskiej w Łazach

W odpowiedzi na interpelację dotyczącą rozliczenia zadania zrealizowanego na dzień 21.10.2024r. – budżetu obywatelskiego pn. “Rewitalizacja i doposażenie strefy rekreacyjnej przy Zalewie Mitręga w Łazach”, w załączeniu przedstawiam tabelaryczne rozliczenie zadania i kopię mapy z projektem zagospodarowania.

BURMISTRZ

mgr Maciej Kaczyński

Otrzymują:

1. Adresat
2. a/a.

Do wiadomości:

1. Dariusz Tabas - Przewodniczący Rady Miejskiej w Łazach

Dotyczy: rozliczenia zadania zrealizowanego na dzień 21.10.2024r. - budżetu obywatelskiego - Rewitalizacja i doposażenie strefy rekreacyjnej przy zbiorniku wodnym Mitręga w Łazach

Podmiot	Tytuł zadania	Kwota (PLN)
TOJKA ARCHITEKCI Sp. z o.o. ul. Legionów Polskich 9a, 41-300 Dąbrowa Górnicza;	Wykonanie projektu zagospodarowania terenu dla zadania pn.: „Rewitalizacja i doposażenie strefy wypoczynkowo - rekreacyjnej przy zbiorniku wodnym Mitręga w Łazach”.	5 535,00
“KĘSBET” Wyroby Betonowe Stanisław Kęsek , 48-250 Głogówek, Wierzch 118a	„Rewitalizacja i doposażenie strefy wypoczynkowo - rekreacyjnej przy zbiorniku wodnym Mitręga w Łazach”. Dostawa i montaż elementów małej architektury betonowych.	28 964,93
	a) Leżak betonowy z listwami kod: 459B - 6 szt,	w tym 18098,79
	b) Betonowy stół do gry kod: 505B - 1 szt,	w tym 4362,83
	c) Kosz betonowy kwadratowy kod: 127- 4 szt,.	w tym 2136,81
	d) Transport z montażem w Łazach.	w tym 4365,5
P.P.U. “FIGLER” Henryk Figler, 42-674 Zbrosławice ul. Oświęcimska 12	„Rewitalizacja i doposażenie strefy wypoczynkowo - rekreacyjnej przy zbiorniku wodnym Mitręga w Łazach”. Dostawa i montaż urządzeń zabawowych	32 349,00
	a) Zestaw zabawowy w kształcie statku	w tym 17466,00
	b) Zestaw zabawowy poligon	w tym 11931,00
	c) Dostawa i montaż	w tym 2952,00
RAZEM		66 848,93

woj.: śląskie
 Miasto: Łazy
 jednostka ewidencyjna: 241605_4 Łazy
 obręb ewidencyjny: 0001, Łazy

MAPA SYTUACYJNO-WYSOKOŚCIOWA

SKALA 1:500





Obiekt: Łazy ul. Wiejska działka 1230/4

Sekcja mapy zasadniczej:
 układ "2000": 7.133.06.09.4.1, 7.133.06.09.4.2
 7.133.06.09.4.3, 7.133.06.09.4.4

układ współrzędnych: 2000/7
 układ wysokości: PL-EVRF2007-NH


Nie wyklucza się istnienia w terenie innych
 nie wykazanych na niniejszej mapie urządzeń
 podziemnych, które nie były zgłoszone do inwentaryzacji
 powykonawczej

LEGENDA:

-  - linia rozgraniczająca tereny o różnym przeznaczeniu
przeznaczeniu lub różnych zasadach zagospodarowania
-  - formy ochrony przyrody
-  - tereny zalewowe
-  - nieprzekraczalna linia zabudowy


Mapa aktualna na dzień: 17.07.2024

Wykonawca: Przedsiębiorstwo Wielobranżowe "NOMAD"
 Włodzimierz Pałka
 ul. Topolowa 17, 42-450 Łazy
 NIP: 6491602503, REGON: 241703120
 tel. 530 33 44 98, e-mail: pwnomad@wp.pl

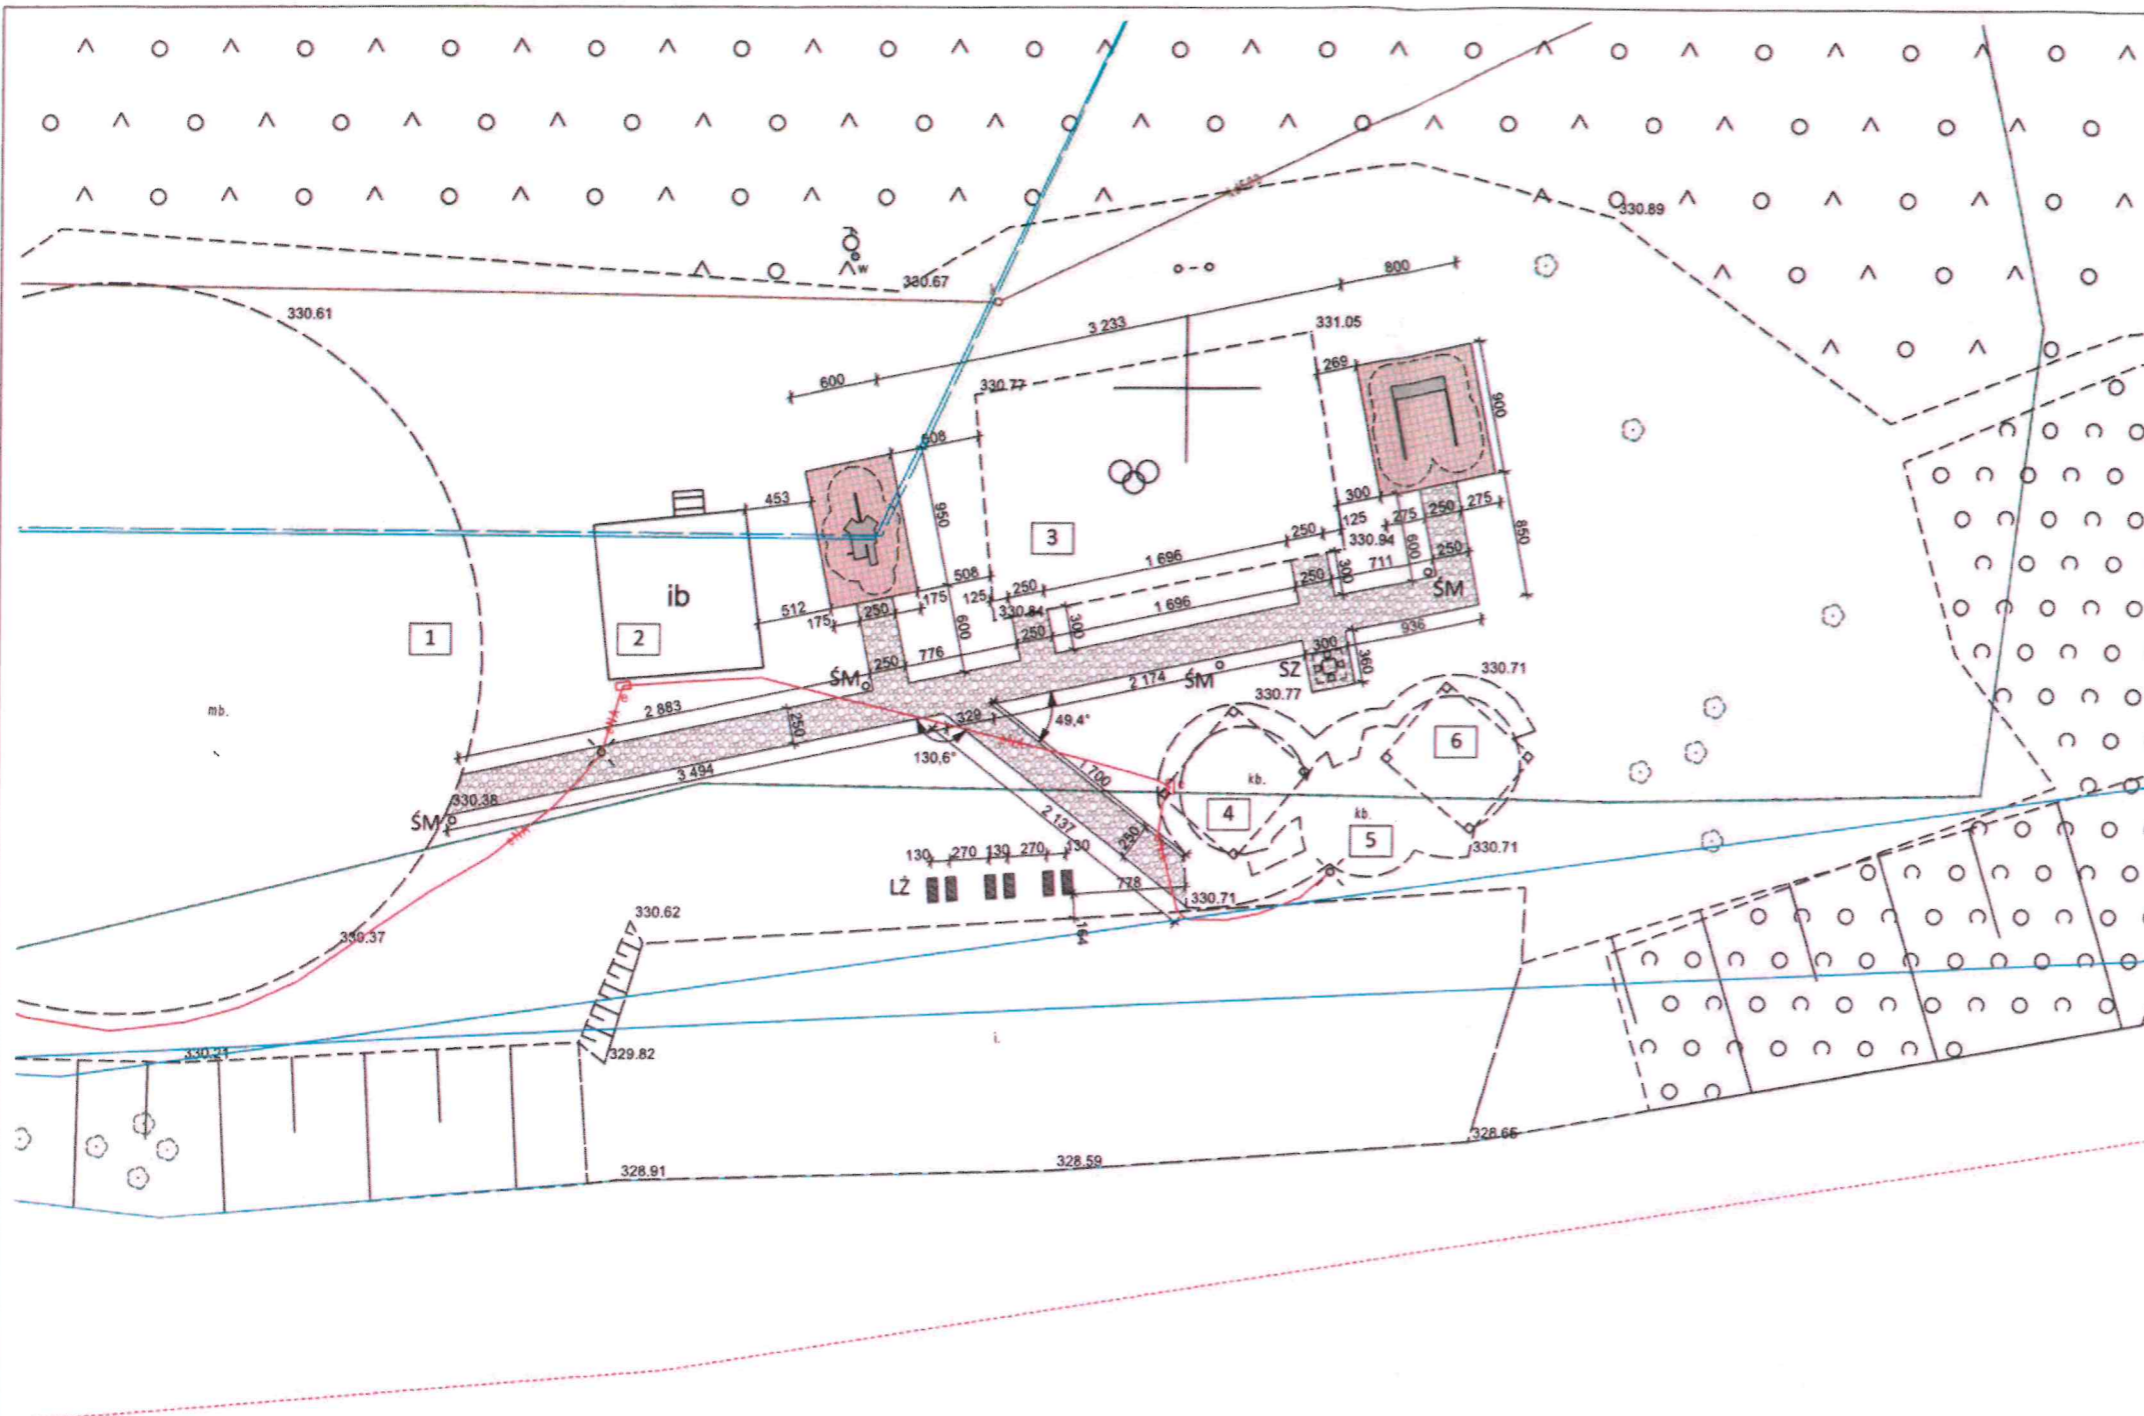


LEGENDA:


- ŚM ○ KOSZ BETONOWY OKRĄGŁY 40L - prod. KĘSBET - KOD. 118 - 4 szt.
- SZ □ BETONOWY STÓŁ DO GRY W SZACHY / CHIŃCZYKA - prod. KĘSBET - KOD. 505B - 1szt.
- LŻ ■ LEŻAK BETONOWY Z LISTWAMI - prod. KĘSBET - KOD. 459B - 6 szt.

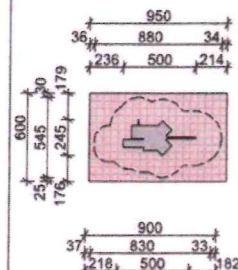

ZESTAW ZABAWOWY STATEK MINI - prod. FIGLER PLACE ZABAW
 montaż urządzenia na nawierzchni bezpiecznej z płyt gumowych SBR - wym. 50x50cm
 1 szt.

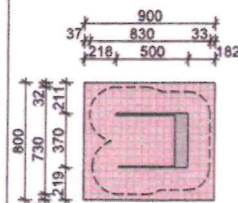


ZESTAW ZABAWOWY ZRĘCZNOŚCIOWY - prod. FIGLER PLACE ZABAW
 montaż urządzenia na nawierzchni bezpiecznej z płyt gumowych SBR - wym. 50x50cm
 1 szt.

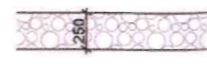 SUGEROWANA ŚCIEŻKA PIESZA - nawierzchnia żwirowa
 w obrzeżach trawnikowych

- 1 KRĄG O NAWIERZCHNI BETONOWEJ
- 2 SCENA MUROWANA
- 3 BOISKO DO SIATKÓWKI PLAŻOWEJ
- 4 ZADASZONA WIATA
- 5 GRILLOWNIA
- 6 ZADASZONA WIATA

TOJKARCHITEKCI

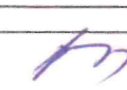ARCHITEKTURA		
PREZENTANT	mgr inż. arch. Ryszard TOJKA upr. bud. 359/86 GAW K-ce ŚOIA: SL-0344	
OPRACOWAŁA:	inż. arch. Klaudia ELSNER	
INWESTYCJA:	Projekt zagospodarowania terenu dla zadania pn.: "Rewitalizacja i doposażenie strefy wypoczynkowo-rekreacyjnej przy zbiorniku wodnym Mitrega w Łazach"	NR 03
ADRES INWESTYCJI:	DZ. NR 1230/4 OBRĘB: ŁAZY ZALEW MITREGA 42-450 ŁAZY	INWESTOR: GMINA ŁAZY ul. TRAUĞUTTA 15 42-450 ŁAZY
TREŚĆ:	Zagospodarowanie terenu	FAZA: 08.2024 SKALA: 1:500