





komora przyłączeniowa

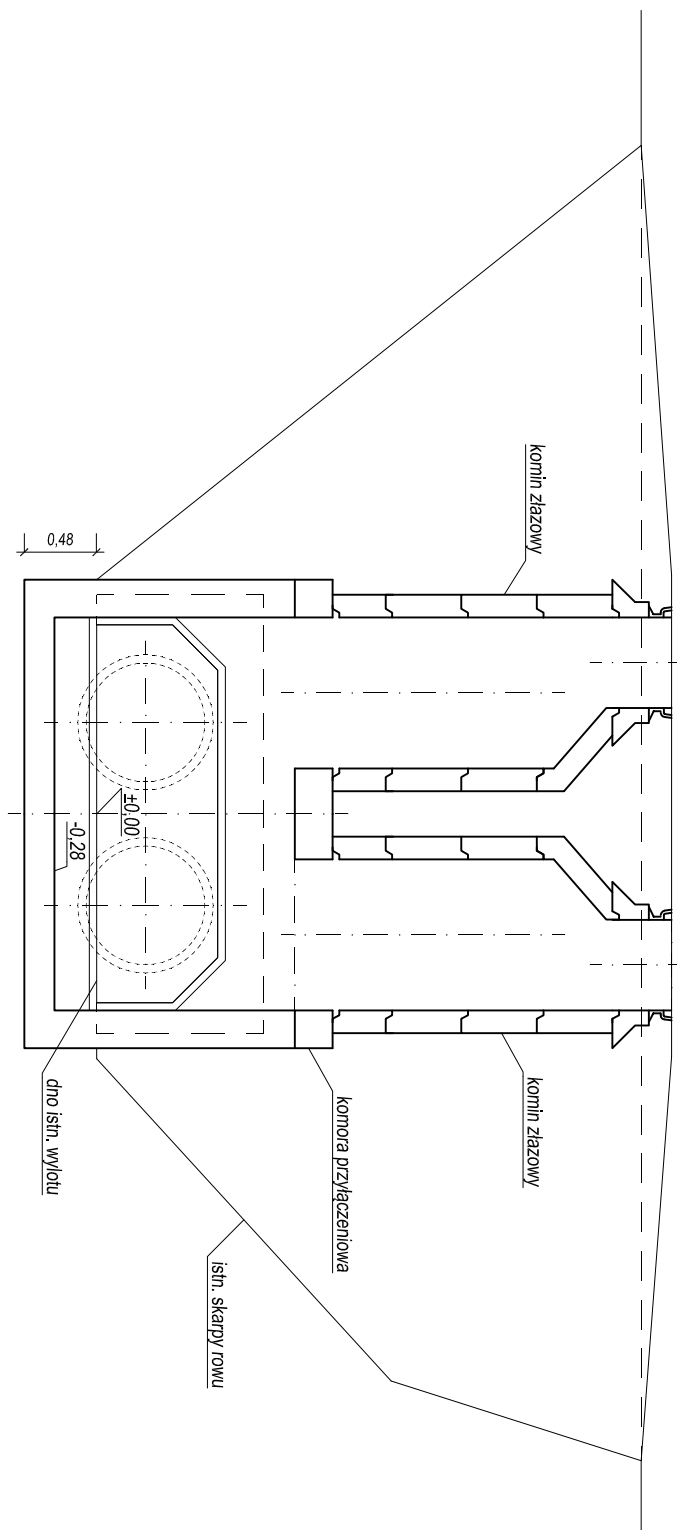

nowy wylot

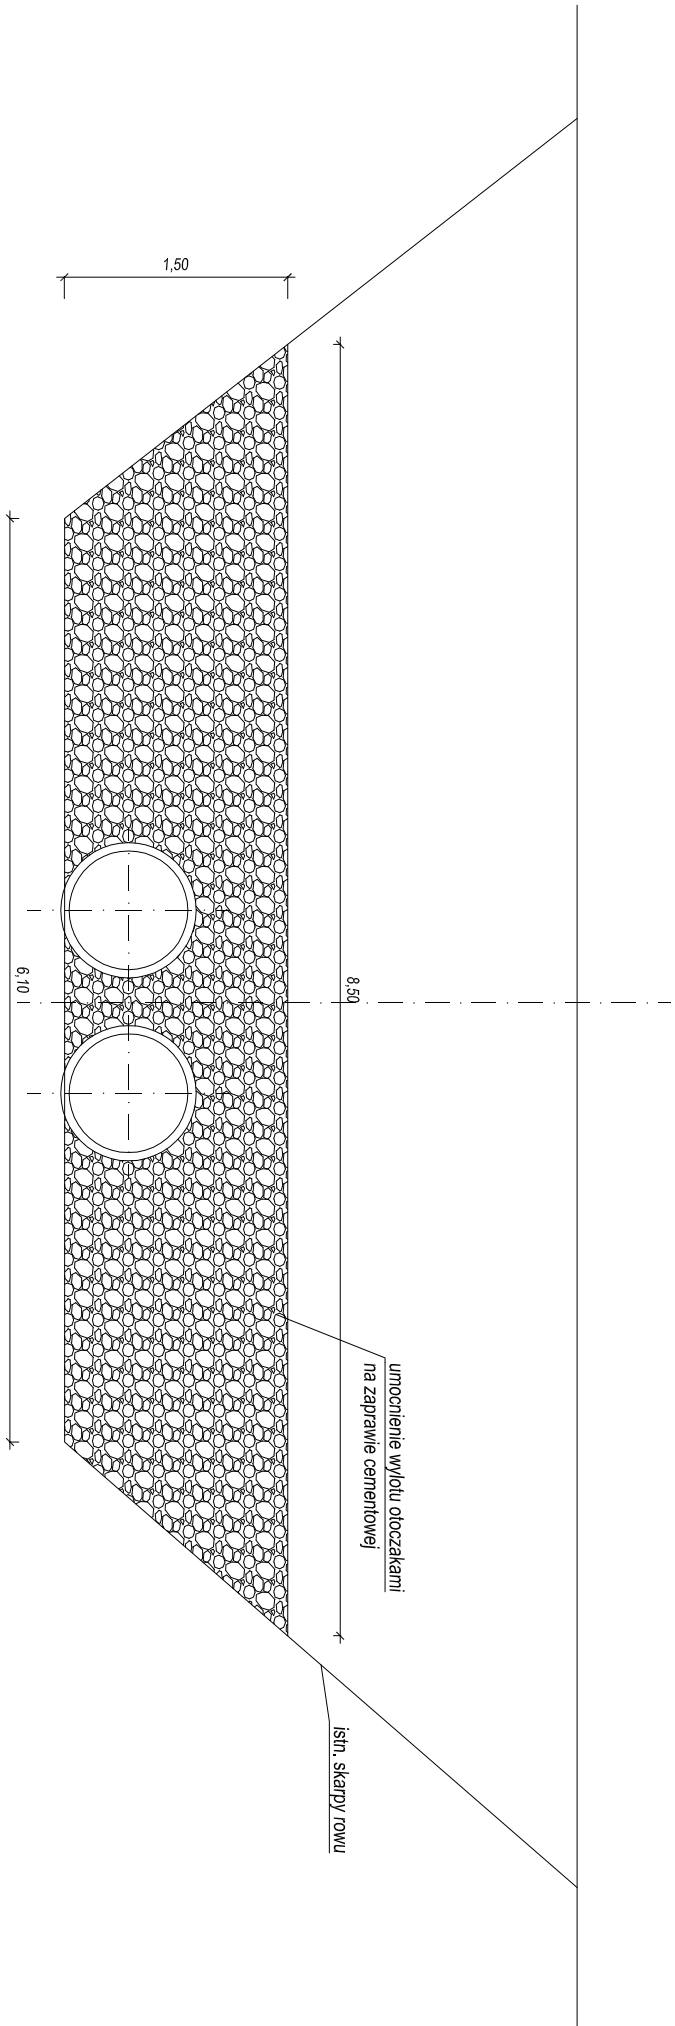

przekrój podłużny

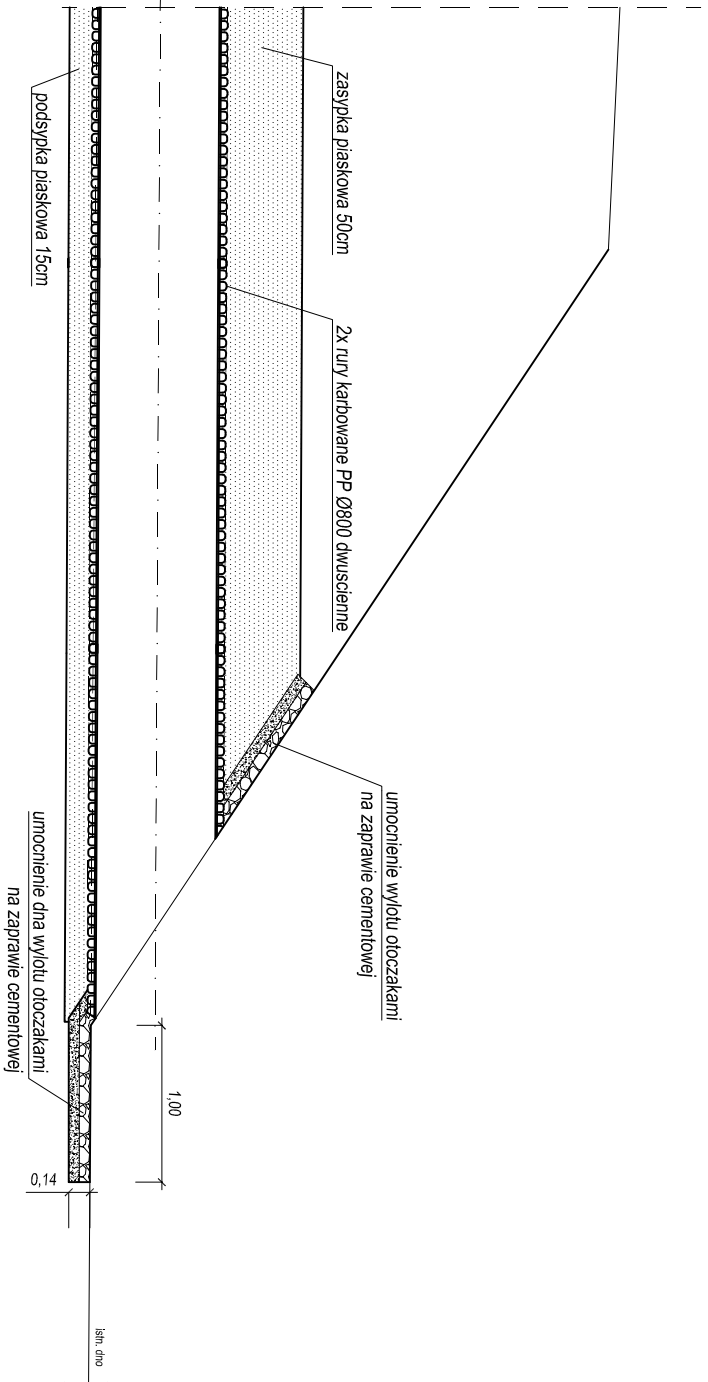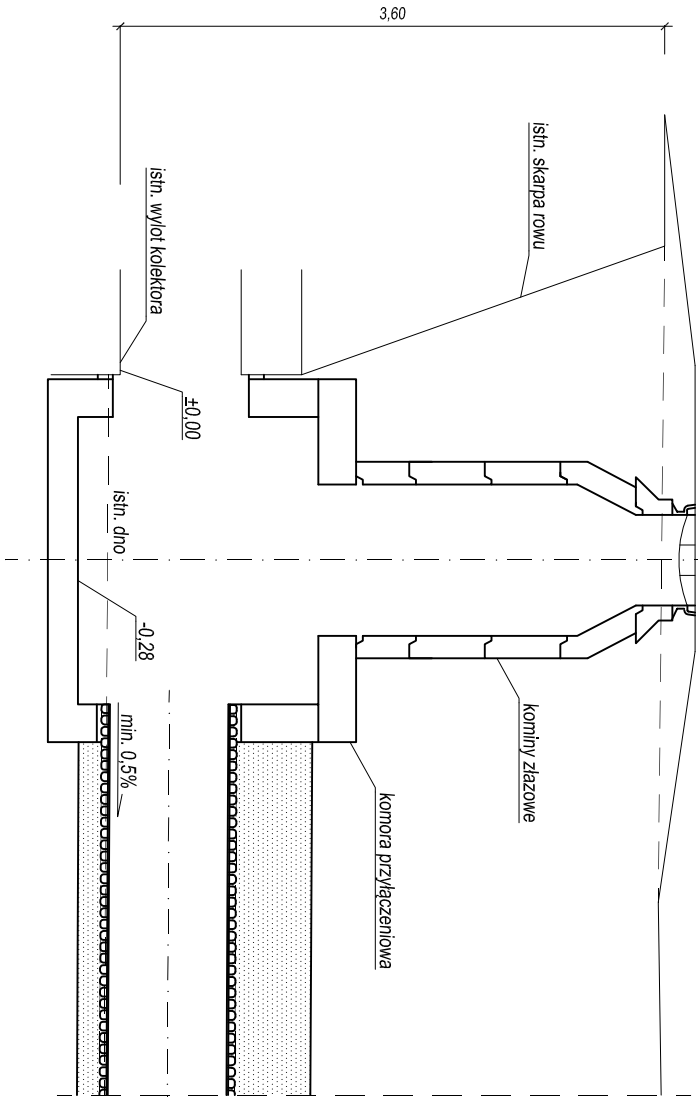

OPTOVIA		OPTOVIA Skrajna 50-334 Wrocław, ul. Lwowa 12/11 Pracownia 42-200 Częstochowa, Alja Najświętszej Maryi Panny 51 TEL: 603 760 610 FAX: 34 361 44 51 e-mail: pracownia@optovia.pl NIP 943-182-42-11	
Tytuł:		Stadium i zakres: PROJEKT WYKONAWCZY	
Wykonanie 2 w miejscowości Łazy.		Rysunek nr: 2	
Inwestor:		Nazwa projektu:	
Gmina Łazy		Przebieg konstrukcyjny.	
ul. Traugutta 15		Data: 09. 2015.	
42-250 Łazy		Podpis:	
Projektant:		Sprawdzający:	
mgr inż. Ryszard SIDOROWICZ		Podpis:	
Nr uprawnień: S-00089/POK/03		Podpis:	