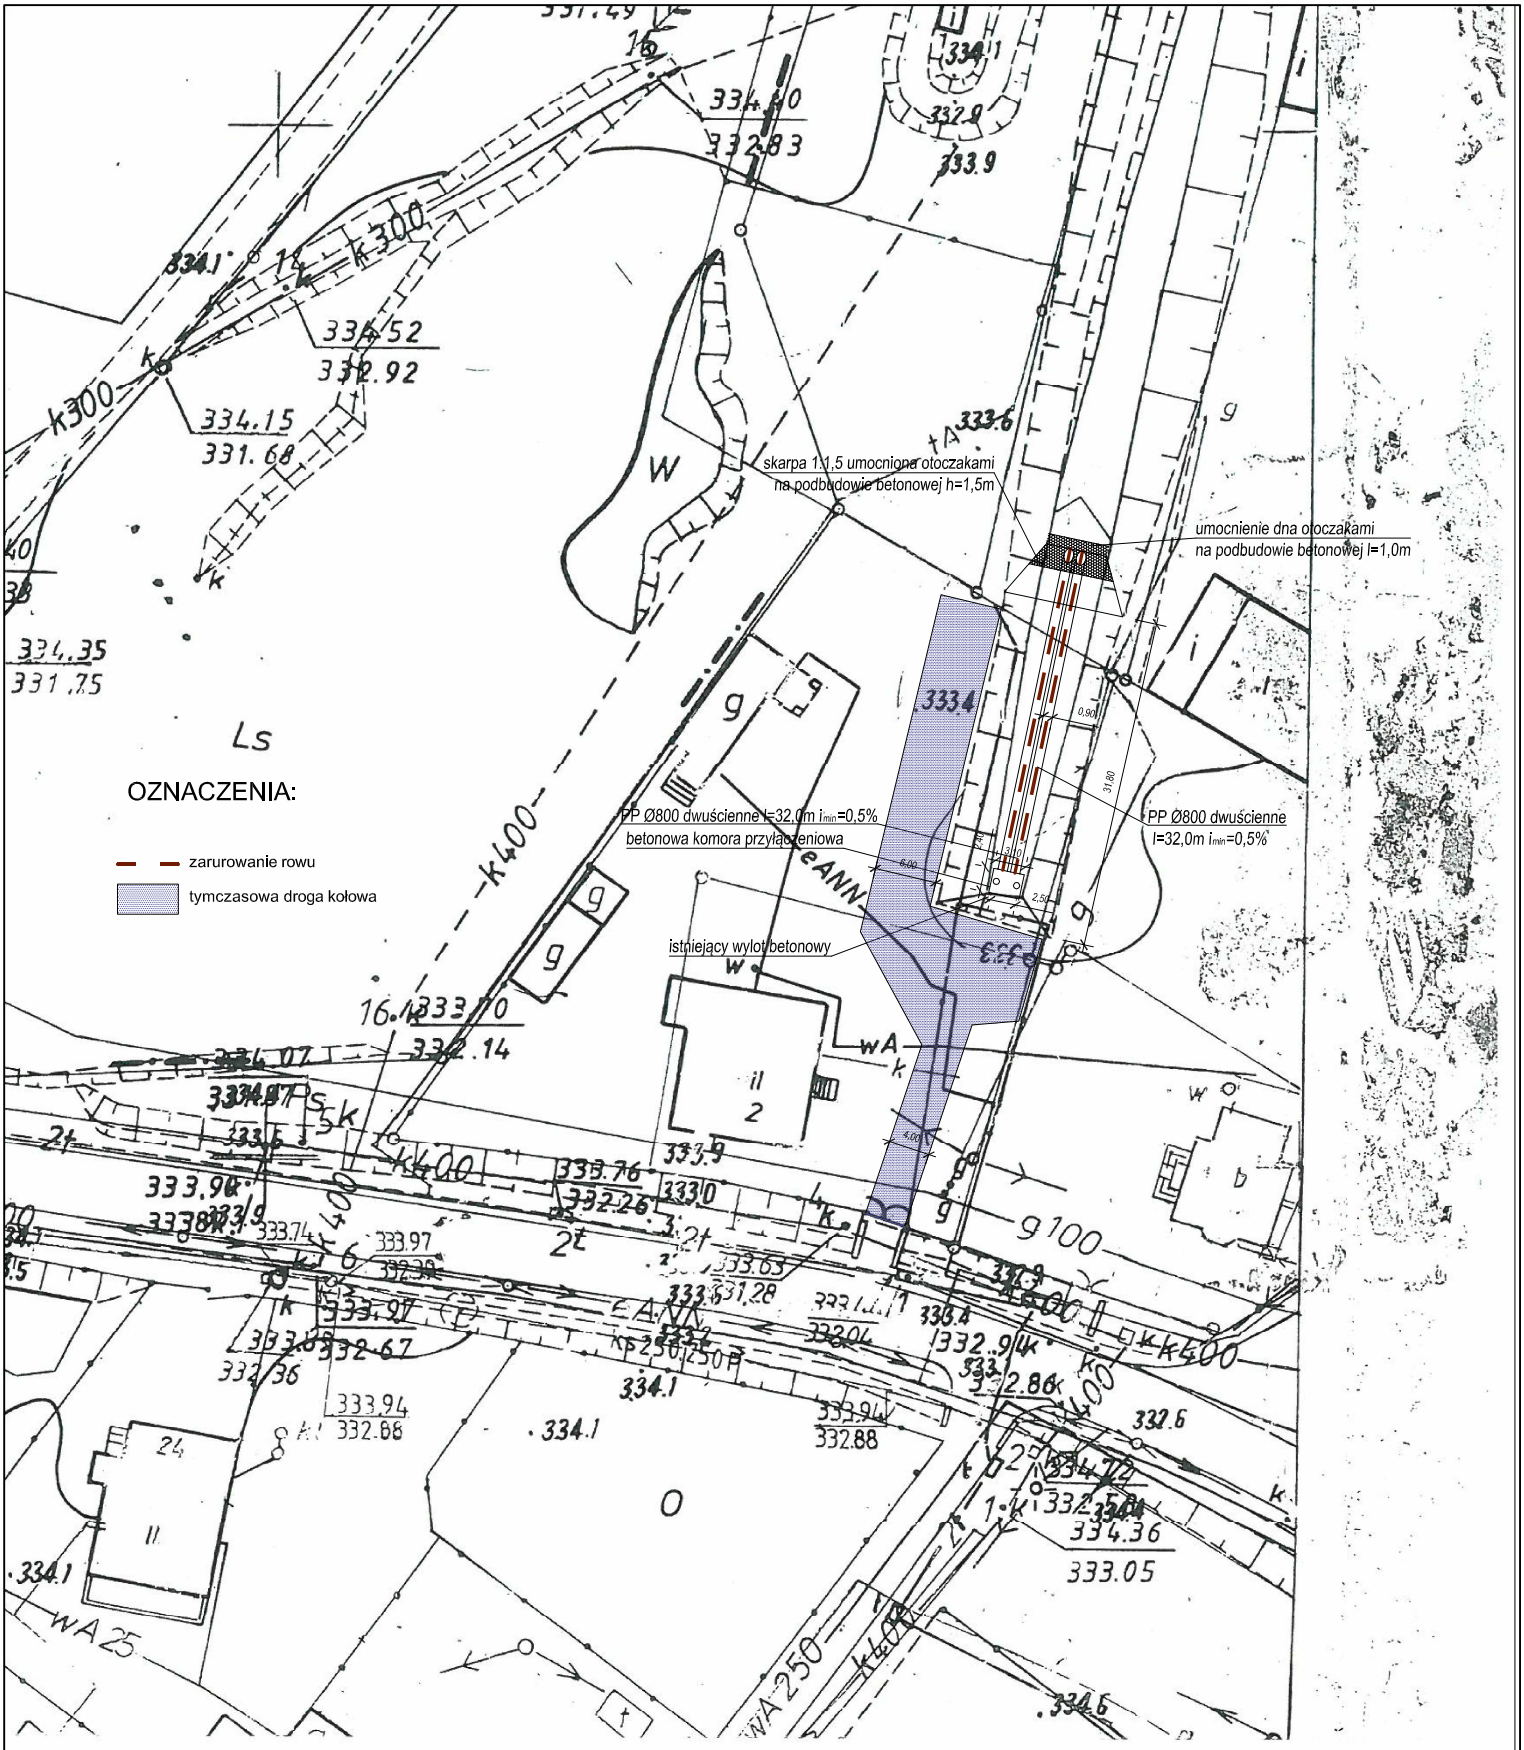

OPTOVIA

OPTOVIA
Siedziba: 50-334 Wrocław, ul. Ukryta 12/11
Pracownia: 42-200 Częstochowa, Aleja Najświętszej Maryi Panny 51
TEL: 603 760 610 FAX: 34 361 44 51 e-mail: pracownia@optovia.pl NIP 949-182-42-11

Temat: Zarurowanie odcinka rowu na działce przy ul. Wyzwolenia 2 w miejscowości Łazy.	Stadium i część: PROJEKT WYKONAWCZY	Rysunek nr: 1
		Skala: 1:500
Inwestor: Gmina Łazy, ul. Traugutta 15, 42-250 Łazy	Nazwa rysunku: Projekt zagospodarowania terenu.	Data: 09. 2015.
Projektant: inż. Ryszard SIDOROWICZ, Nr upr: SLK/0096/PWOK/03	Podpis:	Sprawdzający: / Podpis:

AutoCAD LT 2008 licencja nr 347-45960918