PRZEKRÓJ A-A

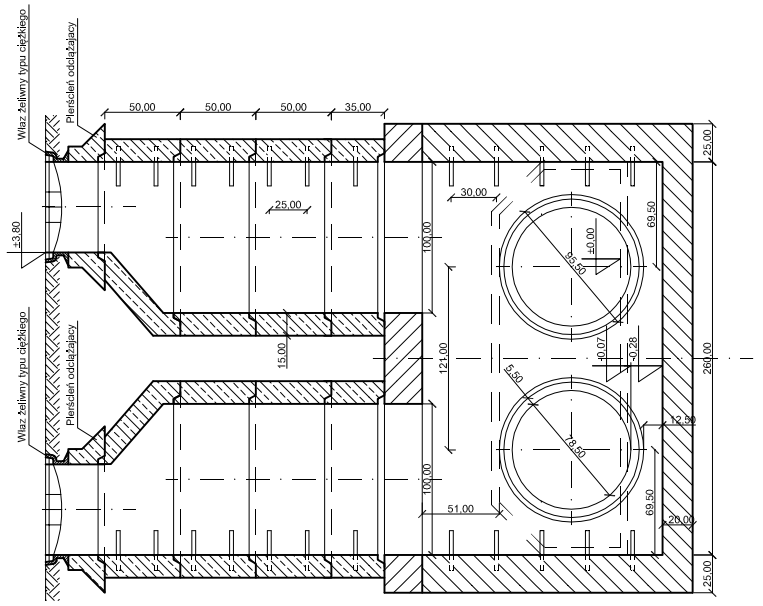

RZUT

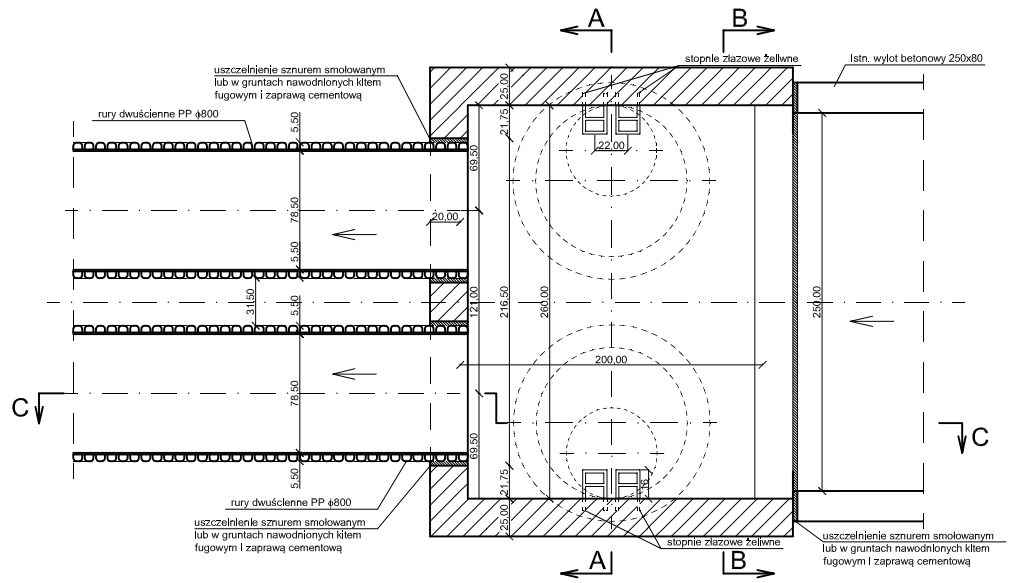

PRZEKRÓJ B-B

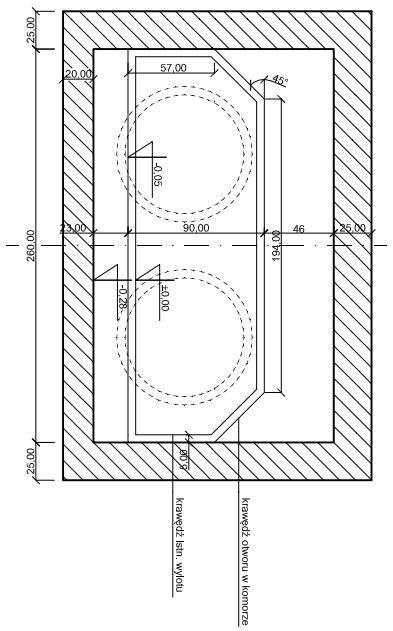

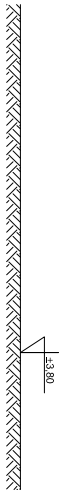

PRZEKRÓJ C-C

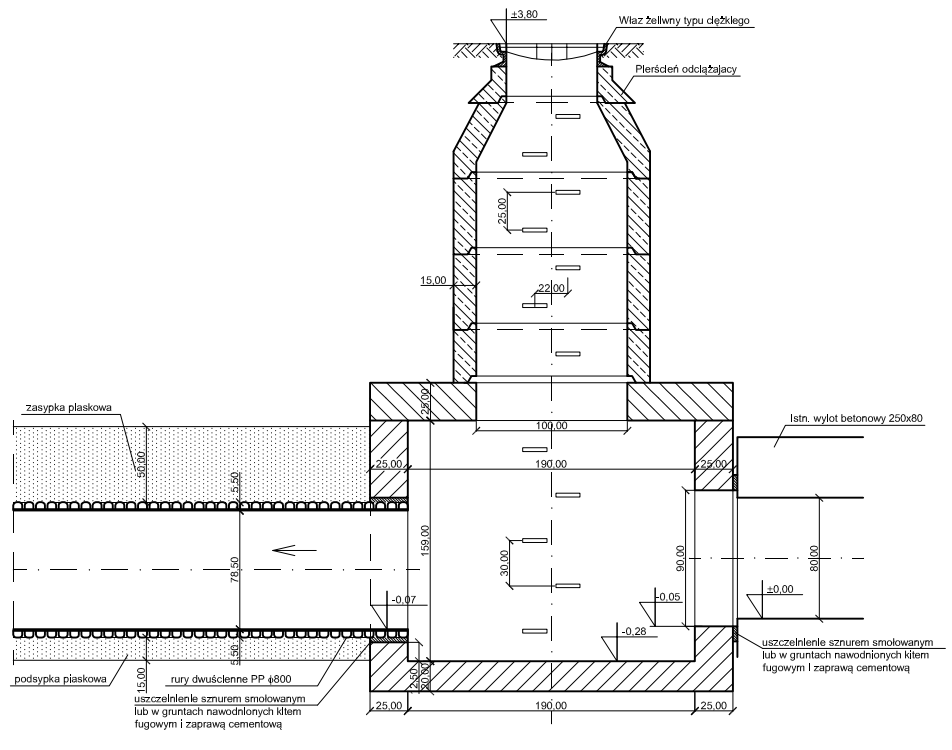

OPTOVIA *OPTOVIA* *Siedziba: 50-334 Wrocław, ul. Ukryta 12/11* *Pracownia: 42-200 Częstochowa, Aleja Najświętszej Maryi Panny 51* *TEL: 603 760 610 FAX: 34 361 44 51 e-mail: pracownia@optovia.pl NIP 949-182-42-11*		
Temat: Zarurowanie odcinka rowu na działce przy ul. Wyzwolenia 2 w miejscowości Łazy.	Stadium i część: PROJEKT WYKONAWCZY	Rysunek nr: 3 AutoCAD LT 2008 licencja nr 347-45960918
		Skala: 1:50
Inwestor: *Gmina Łazy* *ul. Traugutta 15* *42-250 Łazy*	Nazwa rysunku: Konstrukcja komory.	Data: 09. 2015.
Projektant: inż. Ryszard SIDOROWICZ Nr upr. SLK/0096/PWOK/03	Podpis:	Sprawdzający: Podpis: