PRZEPOMPOWNIA PNEUMATYCZNA				
OBIEKT	**NR**	**NAZWA ELEMENTU**	**MATERIAŁ**	**KPL.**
KOMORA SUCHA PNEUMATYCZNEJ PRZEPOMPOWNI ŚCIEKÓW				
1	**1.1**	Komora sucha - zbiornik DN 2500	beton	1
	1.2	Komora napływowa	Beton	1
	1.3	Zasuwa klinowa / nożowa na dopływie do zbiornika roboczego DN200	OH18N9	1
	1.4	Króciec napływowy z odcinkiem przezroczystej rury DN 200 PVC	Różne	2
	1.5	Zawór zwrotny kolanowy ESK 11 DN 200.L	OH18N9	2
	1.6	Zbiornik roboczy	Różne	2
	1.7	Zawór zwrotny kolanowy ESK 11 DN 150	OH18N9	2
	1.8	Zasuwa klinowa / nożowa na pionie tłocznym DN150	Różne	2
	1.9	Pion tłoczny DN 150	OH18N9	2
	1.10	Kolektor tłoczny DN 150	OH18N9	1
	1.11	Redukcja PE DN160 na DN200		
	1.12	Zasuwa klinowa miękkouszczelniająca DN 150	Różne	1
	1.13	Przewód tłoczny PE DN 160	PE	1
	1.14	Podwieszenie pionu tłocznego i komory rozdzielczej	OH18N9	1
	1.15	Przewód zasilająco / spustowy sprężonego powietrza DN 63	PE	2
	1.16	Przewód spustowy sprężonego powietrza DN63	PE	2
	1.17	Przewód wentylacyjny komory rozdzielczej DN 50	PE	1
	1.18	Pompka odwadniająca	Różne	1
	1.19	Przewód tłoczny pompki odwadniającej DN 25		1
	1.20	Drabina b = 30 cm, h = 690 cm	OH18N9	1
	1.21	Zasuwa nożowa DN 300	Różne	1
	1.22	Krata pomostowa	Wł. Szklane	1
	1.23	Zawór serwisowy	OH18N9	2
	1.24	Sztyca przegubowa		
ZEWNĘTRZNY RUROWY ZBIORNIK RETENCYJNY				
2	**2.1**	Rura DN 600	PP	1
	2.2	Rura DN 800	PP	1
	2.3	Tłumik powietrza wylotowego	PP	1
	2.4	Przewód odwadniający biofiltra PP DN110	PP	1
	2.5	Zasuwa miękkouszczelniająca DN XXX (w zależności od średnicy rury napływowej)	Różne	2
KONTENER TECHNOLOGICZNY				
3	**3.1**	Kontener o wymiarach 2,6 x 2,6 x 6,0m	Różne	
	3.2	Sprężarka	Różne	
	3.3	Zbiornik akumulacyjny sprężonego powietrza		
	3.4	Zawory sterujące	Różne	
	3.5	Szafka sterownicza	Różne	
OBIEKTY TOWARZYSZĄCE				
4	**4.1**	Studnia z biofiltrem	PP	1
	4.2	Studnia napływowa	Beton	1
	4.3	Kontener na agregat prądotwórczy o wymiarach 2,6 x 2,6 x 3,0m	Różne	1
	4.4	Agregat prądotwórczy o mocy znamionowej 40kW	Różne	1

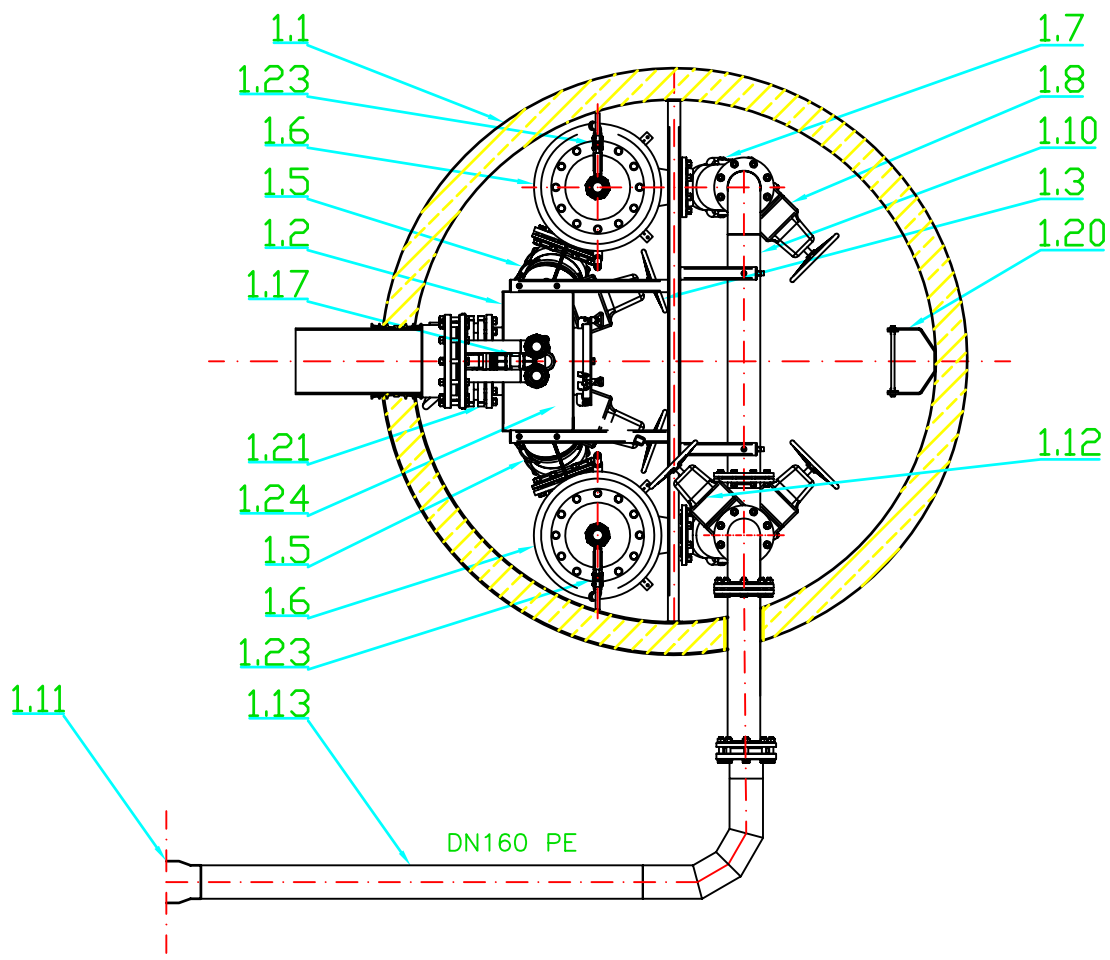

Nazwa i adres obiektu budowlanego:

BUDOWA KANALIZACJI SANITARNEJ W ŁAZACH ETAP II

=ECON=
Marek Michalczyk
25–237 KIELCE ul.Klimeckiego 10
tel,/fax (0–41) 361–92–16

	Imię i Nazwisko:	Nr upr.:	Data:	Podpis:	Stadium:	Nr rys:
Projektował:	M.Michalczyk	SWK/050/ POOS/05	10.2014		PB	2C
Opracował:	M. Wójcicki		10.2014		Branża: SANITARNA	Skala: 1:50
Sprawdził:	L. Strzałka	KL–197/87	10.2014			

Przedmiot rysunku: PRZEPOMPOWNIA P2 – PRZEKRÓJ B–B