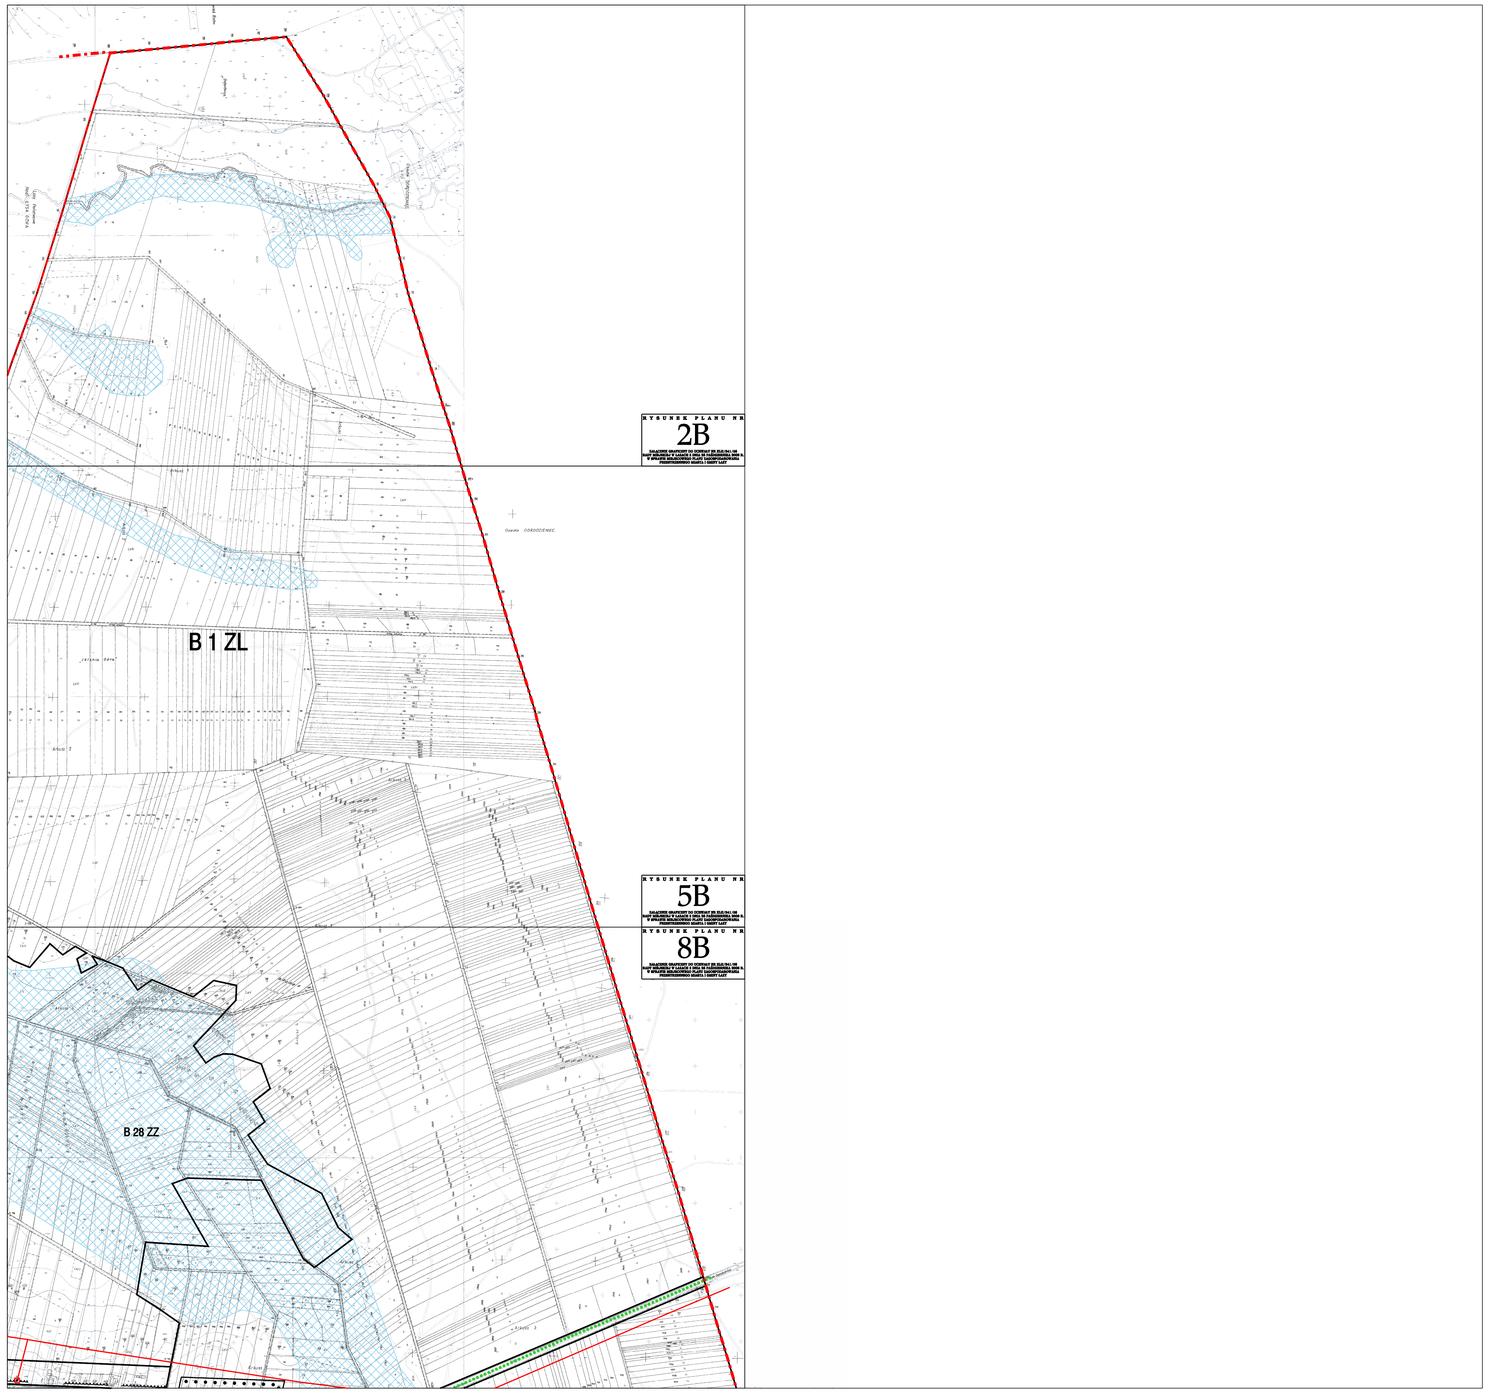
RYSUNEK PLANU NR
2B
B 1 ZL
RYSUNEK PLANU NR
5B
RYSUNEK PLANU NR
8B
B 28 ZZ