


13D

ZALĄCZNIK GRAFICZNY DO UCHWAŁY NR XLII/341/08
RADY MIEJSKIEJ W ŁAZACH Z DNIA 25 PAŹDZIERNIKA 2006 R.
W SPRAWIE MIEJSCOWEGO PLANU ZAGOSPODAROWANIA
PRZESTRZENNEGO MIASTA I GMINY ŁAZY

wieś NIEGOWONICZKI
grom. Niegowonice
pow. Zawiercie

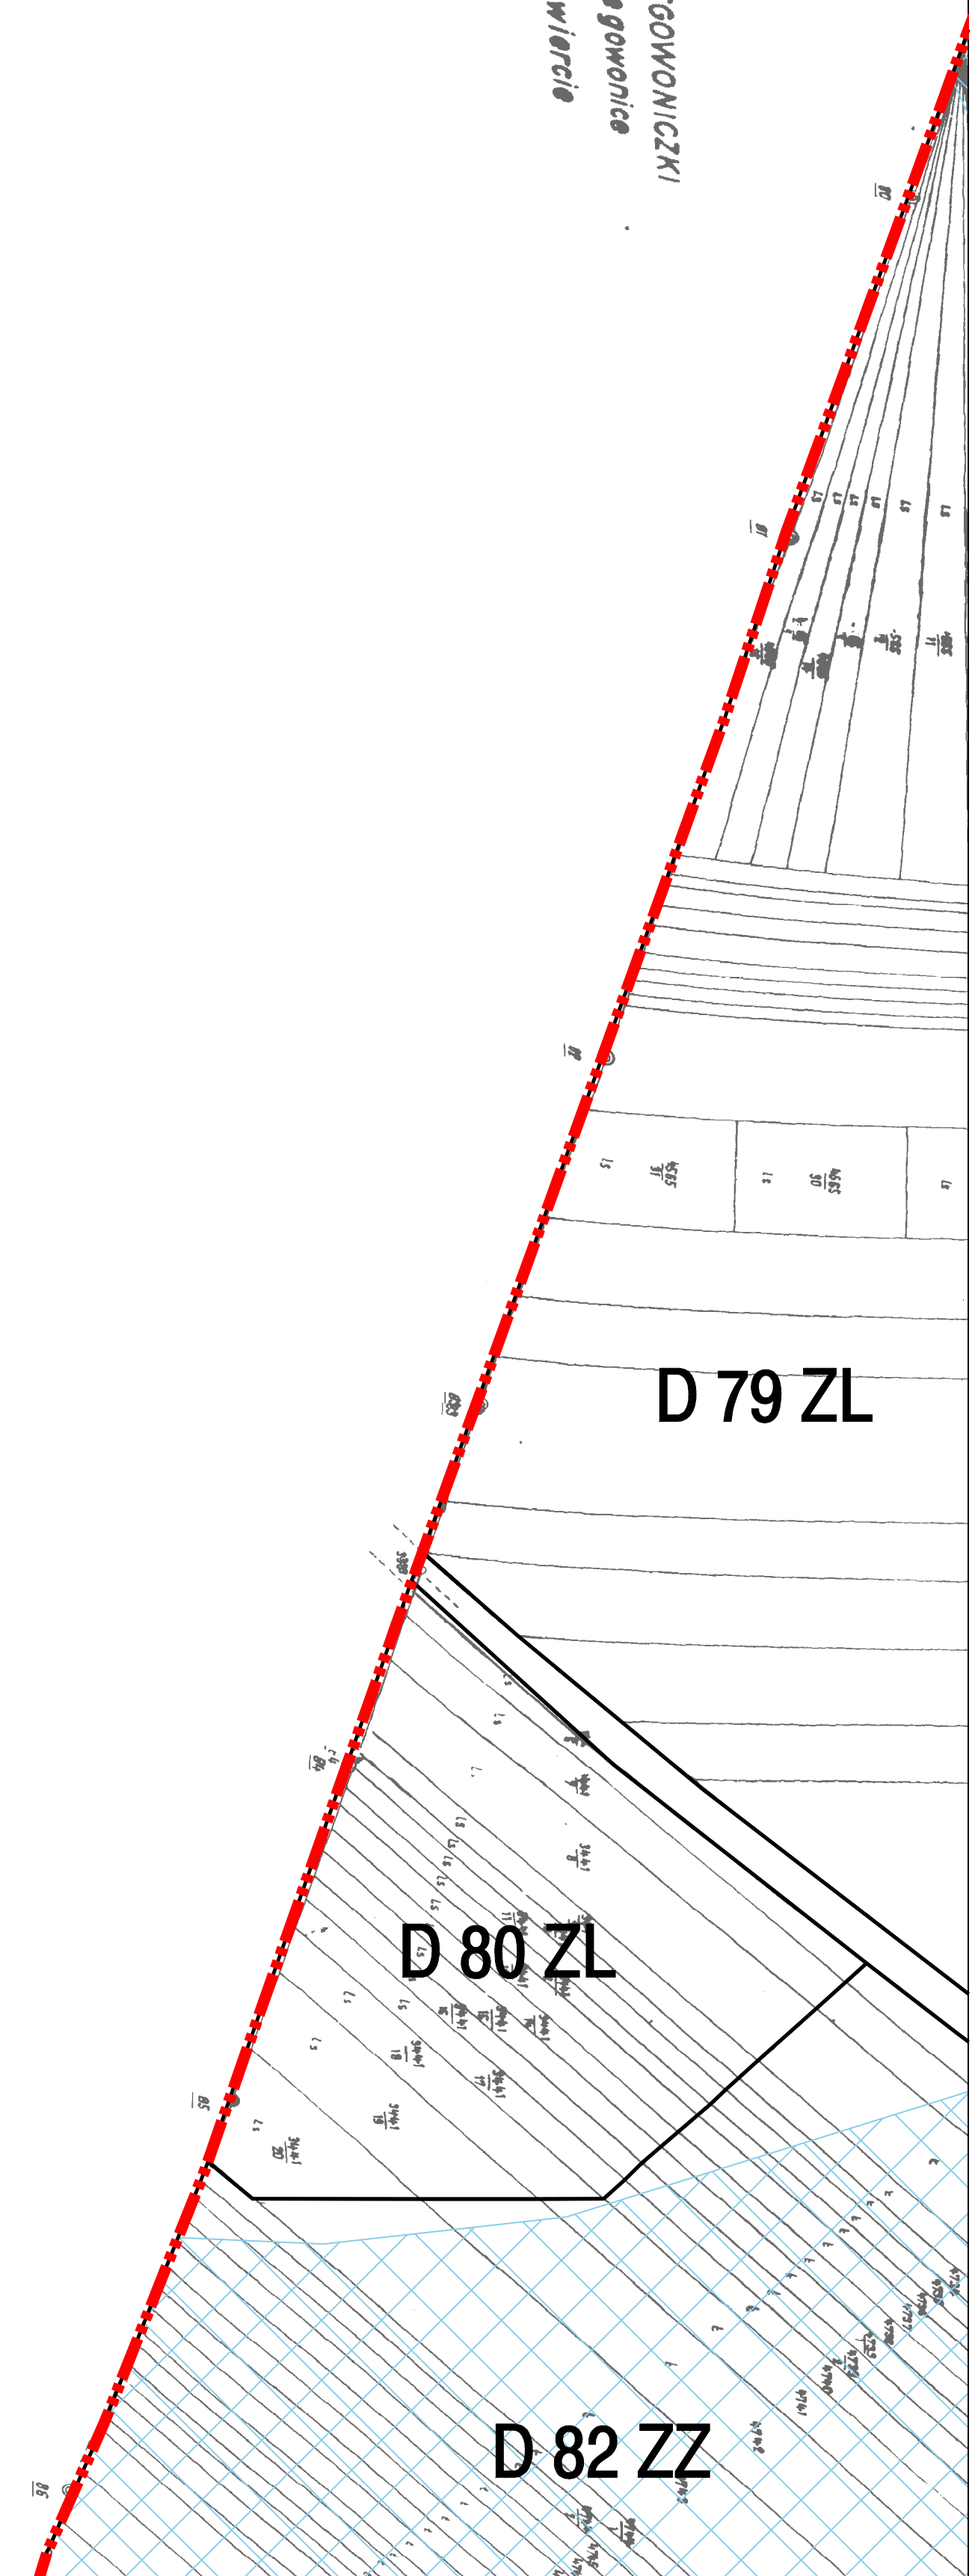

wieś NIEGOWONICZKI
grom. Niegowonice
pow. Zawiercie