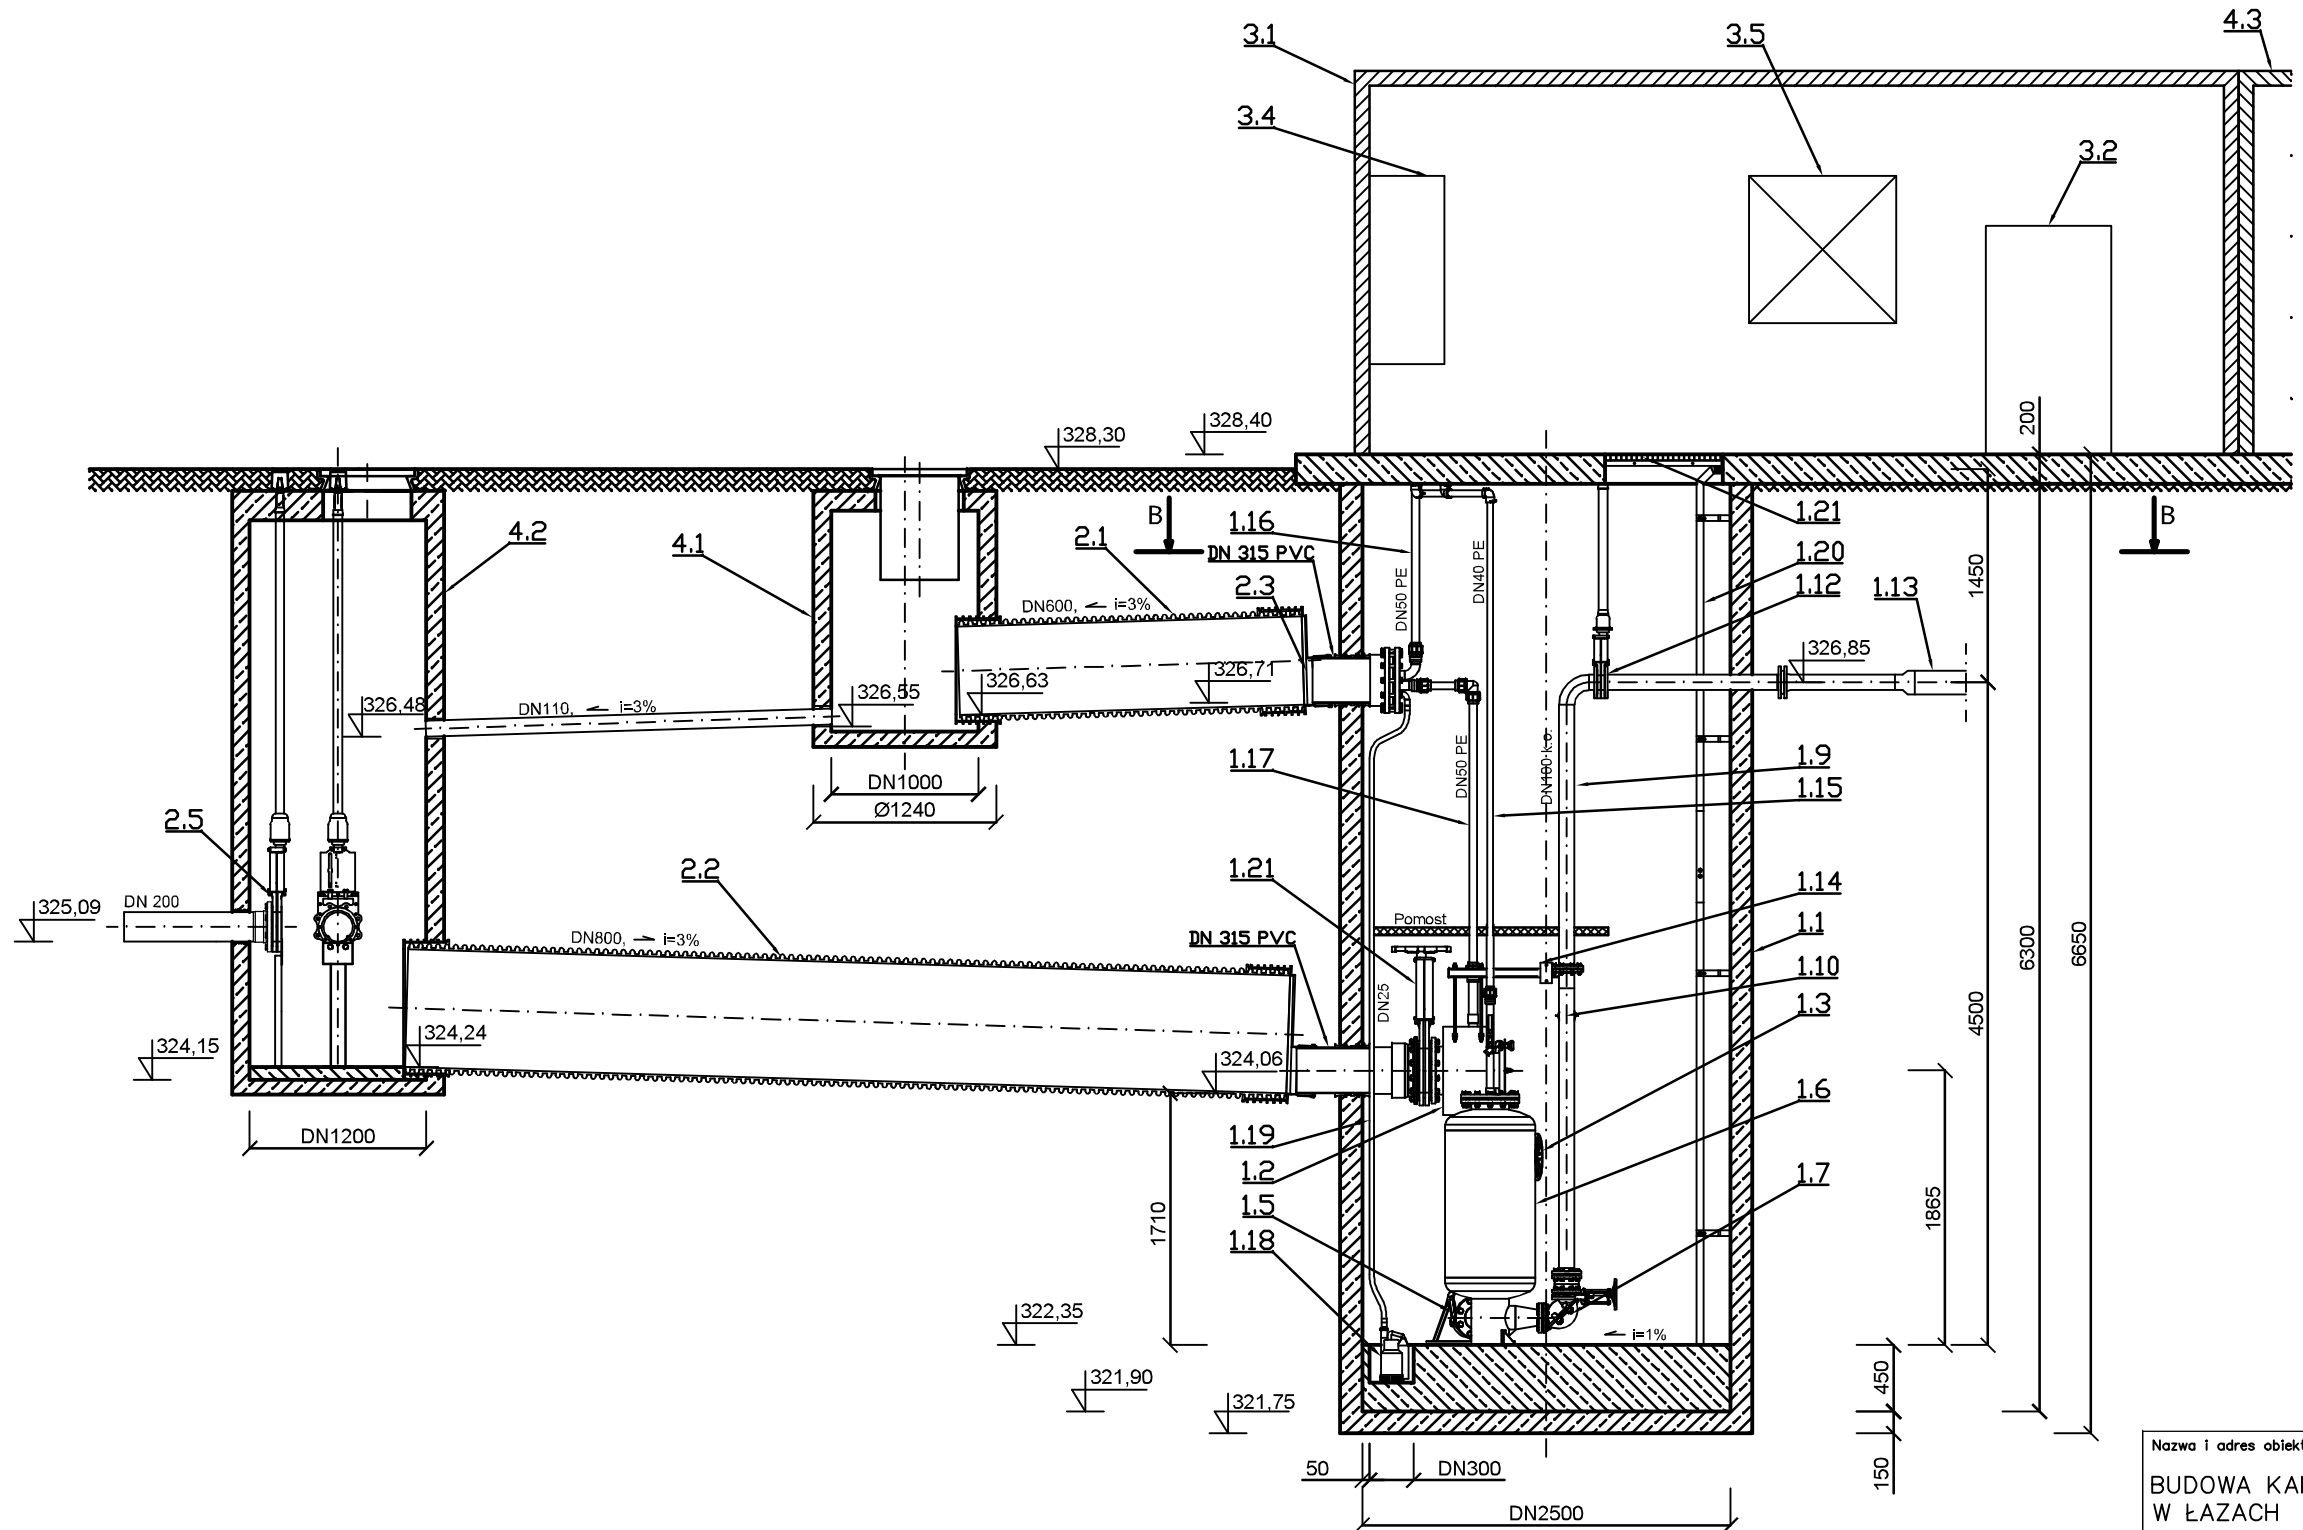

OBIEKT	NR	NAZWA ELEMENTU	MATERIAŁ	KPL.
		PRZEPOMPOWNIA PNEUMATYCZNA		
		KOMORA SUCHA PNEUMATYCZNEJ PRZEPOMPOWNI ŚCIEKÓW		
1	1.1	Komora zasysowa/zbiornik DN 2500	Beton	1
	1.2	Komora napływowa	OH18N9	1
	1.3	Zasuwa klinowa / nożowa na dopływie do zbiornika roboczego DN150	Różne	2
	1.4	Króciec napływowy DN 150 k.o.	OH18N9	2
	1.5	Zawór zwrotny kołnierzowy ESK 11 DN 150 L	Różne	2
	1.6	Zbiornik roboczy	OH18N9	2
	1.7	Zawór zwrotny kołnierzowy COMBI DN 100	Różne	2
	1.8			
	1.9	Pion tłoczny DN 100	OH18N9	2
	1.10	Kolektor tłoczny DN 100	OH18N9	1
	1.11			
	1.12	Zasuwa nożowa ze szyca DN 100	Różne	1
	1.13	Przewód tłoczny PE DN 160	PE	1
	1.14	Podwieszenie pionu tłocznego i komory rozdzielczej	OH18N9	1
	1.15	Przewód zasilająco / spustowy sprężonego powietrza DN 40	PE	2
	1.16	Przewód spustowy sprężonego powietrza DN50	PE	2
	1.17	Przewód wentylacyjny komory rozdzielczej DN 50	PE	1
	1.18	Pompka odwadniająca	Różne	1
	1.19	Przewód tłoczny pompki odwadniającej DN 25		1
	1.20	Drabina b = 30 cm, h = 550 cm	OH18N9	1
	1.21	Zasuwa nożowa DN 300	Różne	1
	1.22	Kratka pomostowa	Wg Karte	2
	1.23	Zawór serwisowy	OH18N9	2
	1.24			
		ZEWNĘTRZNY RUROWY ZBIORNIK RETENCYJNY		
2	2.1	Rura DN 600	PP	1
	2.2	Rura DN 800	PP	1
	2.3	Tłumik powietrza wylotowego	PP	1
	2.4	Przewód odwadniający biofiltra DN PP DN110	PP	1
	2.5	Zasuwa nożowa DN XXX (w zależności od średnicy rury napływowej)	Różne	2
		KONTENER TECHNOLOGICZNY		
3	3.1	Kontener o wymiarach 2,6 x 2,6 x 6,0m	Różne	
	3.2	Sterownik	Różne	
	3.3	Zbiornik akumulacyjny sprężonego powietrza		
	3.4	Zawory sterujące	Różne	
	3.5	Szafka sterownicza	Różne	
		OBIEKTY TOWARZYSZĄCE		
4	4.1	Studnia z biofiltrem	PP	1
	4.2	Studnia napływowa	Beton	1
	4.3	Kontener na agregat prądotwórczy o wymiarach 2,6 x 2,6 x 3,0m	Różne	1
	4.4	Agregat prądotwórczy o mocy znamionowej 24kW	Różne	1

Nazwa i adres obiektu budowlanego:

BUDOWA KANALIZACJI SANITARNEJ W ŁAZACH ETAP II

=ECON=
Marek Michalczyk
25-237 KIELCE ul.Klimeckiego 10
tel,/fax (0-41) 361-92-16

	Imie i Nazwisko:	Nr upr.:	Data:	Podpis:	Stadium:	Nr rys:
Projektował:	M.Michalczyk	SWK/050/POOS/05	10.2014		PB	4B
Opracował:	M. Wójcicki		10.2014		Branża:	Skala:
Sprawdził:	L. Strzałka	KL-197/87	10.2014		SANITARNA	1:50

Przedmiot rysunku: PRZEPOMPOWNIA P4 – PRZEKRÓJ A-A