


UWAGI! - POŁACIE DACHOWE	
Element	Ilość
Elementy zewnętrzne - przeznaczone do likwidacji	
Pokrycie dachowe - eternit	220,00 m2
Deskowanie pe³ne	220,00 m2
Obróbka blacharska	10,00 m2

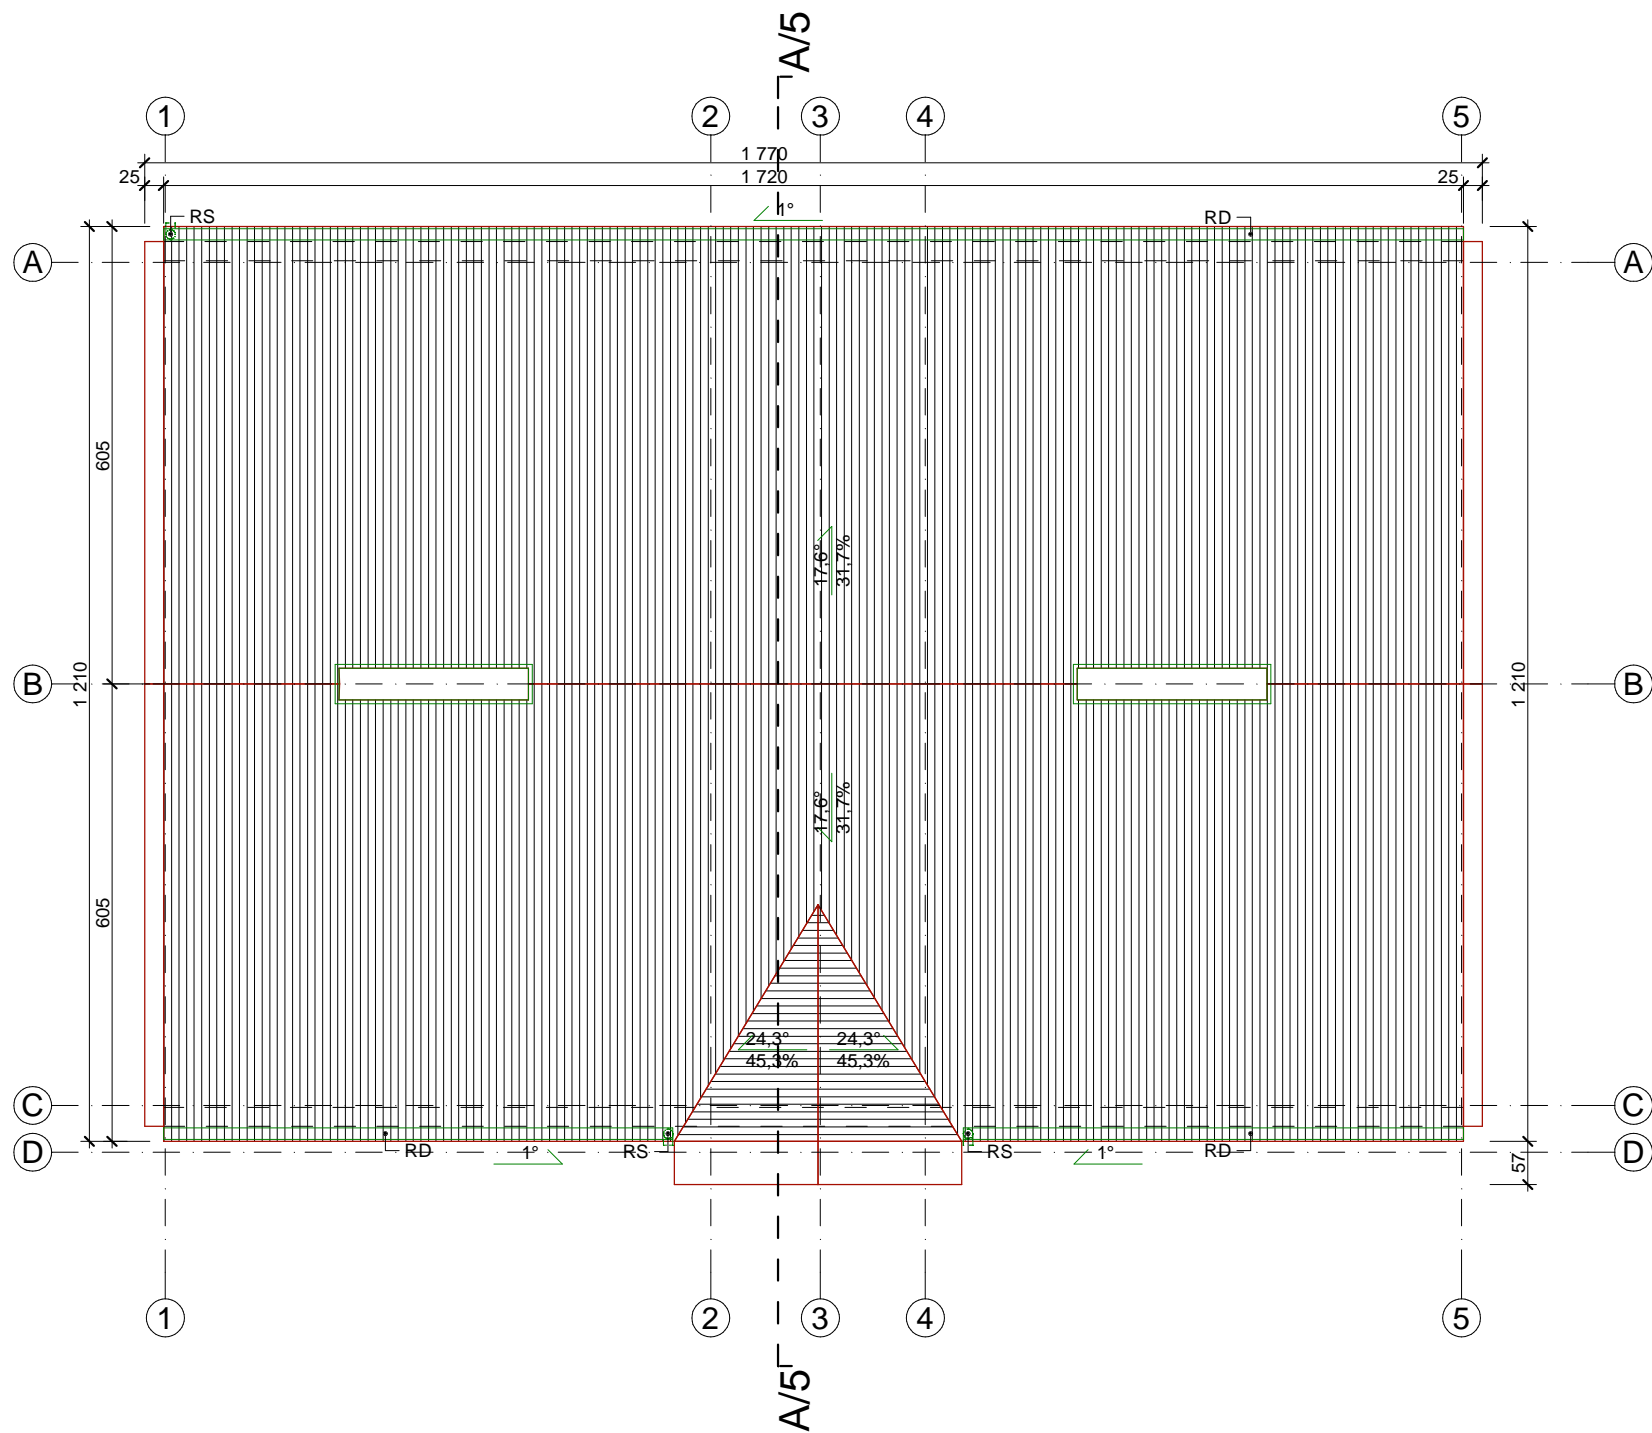

UWAGA: wszelkie zmiany rozwiązani oraz materiałów uzgodnić autorem projektu.	PAKiet SPECBUD wersja 9.0 NR 09FC-A183 Wersja pełna DXF	Artlantis RENDER 3		BricsCad V8 Pro PL NR SER. 2008-06-20/SD/0888/ Pracownia Projektowa	Microsoft Office Basic 2007 w/OlcPro07Trial (OEM) Proof of License X12-86319	CORELDRAW GRAPHICS _SUITE X4 DR14R22-YLHFR9N-KBBM.....	PAKiet ArchiCAD Start(T) Edition 2 Wersja PL na _NR SER. 8-5637311 POLISH COMMERCIAL VERSION
--	---	--------------------	--	---	--	--	--

siedziba: 42-400 zawiercie, ul.powstańców śląskich 12/63.....pracownia: 42-400 zawiercie, ul. dojazd 8/25.....telefony kontaktowe: +48 32 67 171 27, 600 324 796.....email:pracownia@gww99.jur.pl

PROJEKTANT	NUMER UPRAWNIEN	PODPIS
mgr inż.architekt ANDRZEJ WOLAŃSKI	nr ewidencyjny uprawnień 53/03/SLOKK/II	
OPRACOWANIE	NUMER UPRAWNIEN	PODPIS
mgr inż.architekt KATARZYNA ŚCIŚLICKA		
mgr inż.architekt LUCYNA WOLAŃSKA		
mgr inż.architekt HUBERT WOLAŃSKI		
SPRAWDZAJĄCY	NUMER UPRAWNIEN	PODPIS

TEMAT RYSUNKU	RZUT POŁĄCZI DACHOWYCH inwentaryzacja
NAZWA INWESTYCJI	PROJEKT BUDOWLANO - WYKONAWCZY TERMOMODERNIZACJI BUDYNKU WIEŁORODZINNEGO PRZY ul. STARA CEMENTOWNIA 5
ADRES INWESTYCJI	ul. STARA CEMENTOWNIA 42-450 Łazy 860/176 (obrub Łazy)
INWESTOR	Gmina Łazy z siedzibą przy ul. Traugutta nr 15 42-450 Łazy

gww99	
PRACOWNIA PROJEKTOWA	
architekt mgr inż. andrzej wolański	
STADIUM	SKALA RYSUNKU
PB-W	1:100
BRANŻA	DATA
INW.	05.2015
	NR RYSUNKU
I_03	00-04

prawa autorskie niniejszego opracowania zastrzeżone_ prawa autorskie niniejszego opracowania zastrzeżone_ prawa autorskie niniejszego opracowania
kopiowanie zabronione kopiowanie zabronione kopiowanie zabronione kopiowanie zabronione kopiowanie zabronione kopiowanie zabronione kopiowanie