


UWAGI! - POŁĄCZ DACHOWE	
Element	Ilość
<b>Elementy zewnętrzne - przeznaczone do likwidacji</b>	
Pokrycie dachowe - eternit	220,00 m2
Deskowanie pe³ne	220,00 m2
Obróbka blacharska	10,00 m2

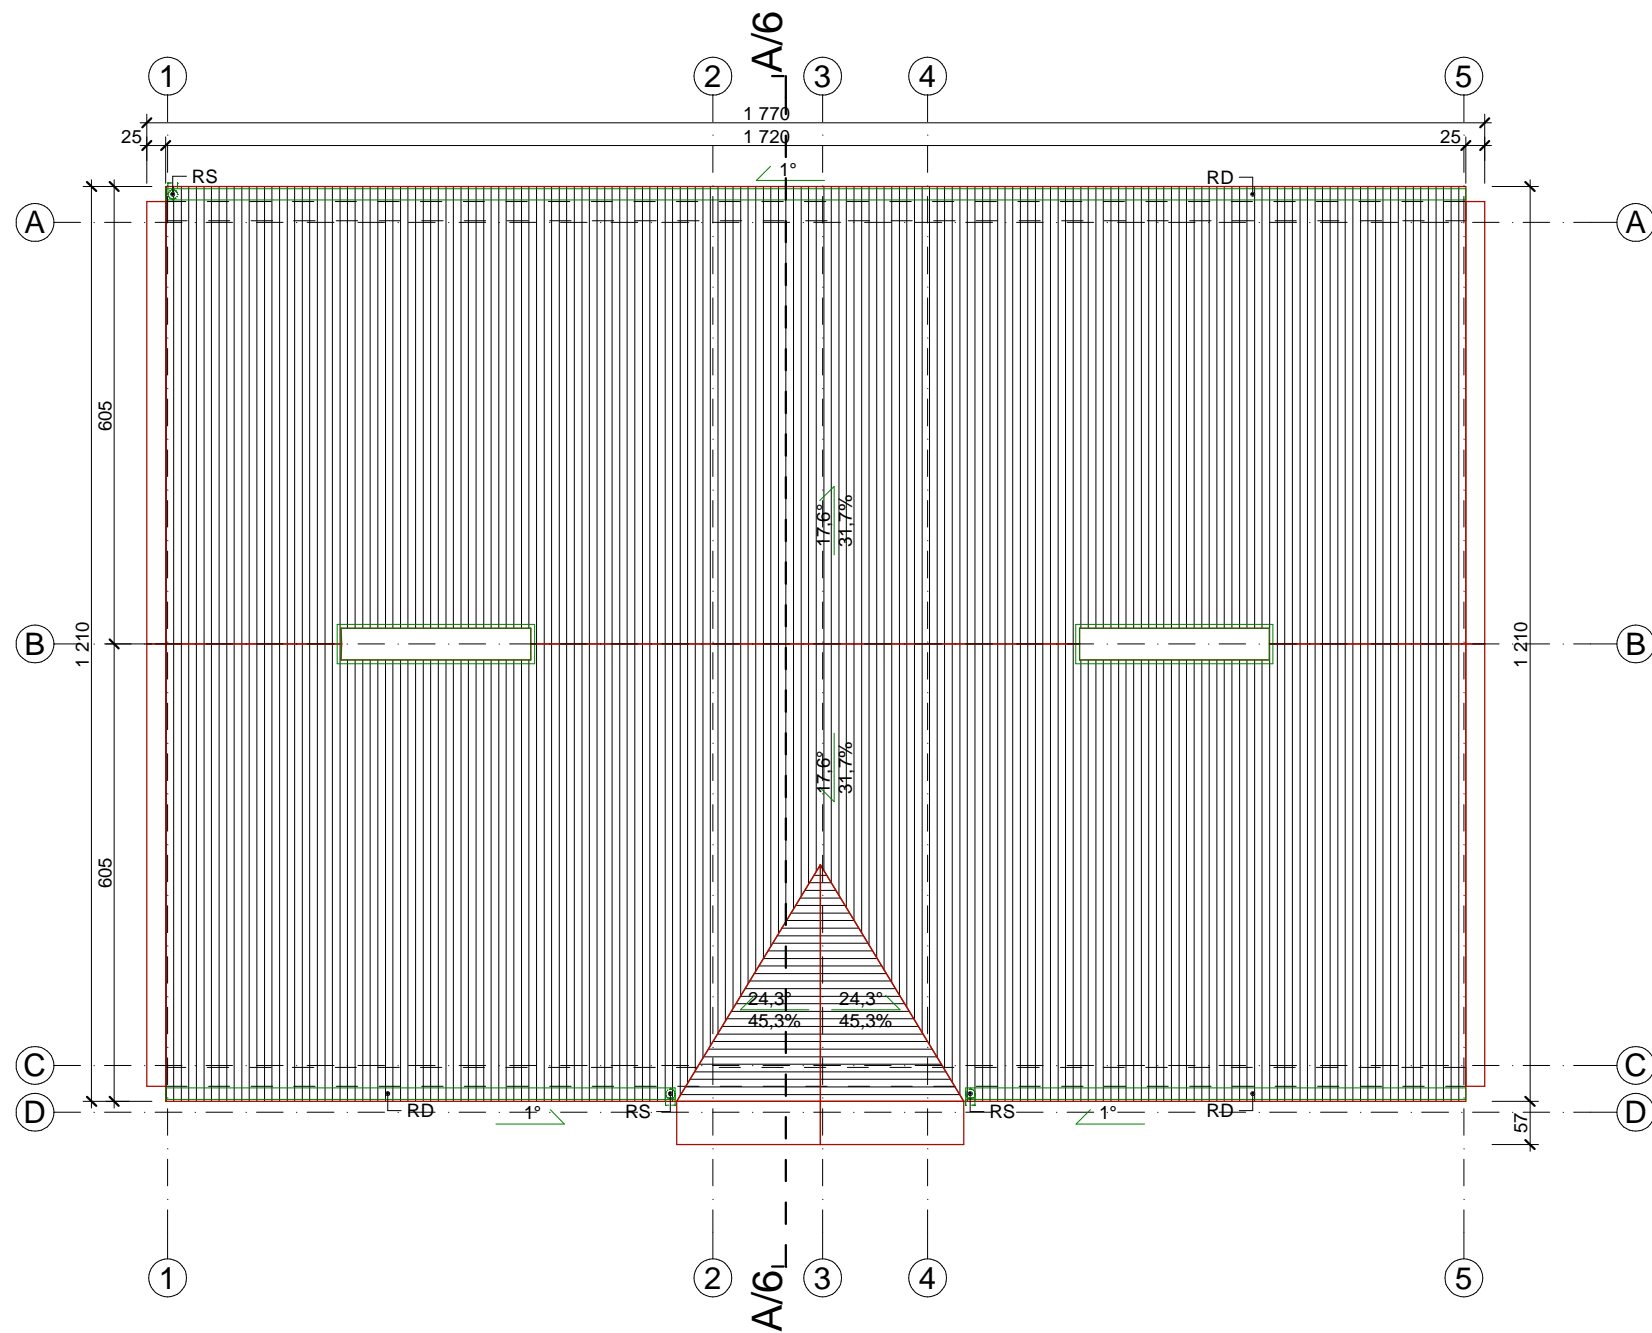

UWAGA: wszelkie zmiany rozróżniane oraz materiałów uzgodnić autorem projektu.	PAKiet SPECBUD wersja 9.0 NR 09FC-A183 Wersja pełna DXF	Artlantis RENDER 3		BricsCad V8 Pro PL NR SER. 2008-06-20/SD/0888/ Pracownia Projektowa	Microsoft Office Basic 2007 w/OlcPro07Trial (OEM) Proof of License X12-86319	CORELDRAW GRAPHICS _SUITE X4 DR14R22-YLHFR9N-KBBM.....	PAKiet ArchiCAD START( T) EDITION 2 WERSJA PL NA _NR SER. 8-5637311 POLISH COMMERCIAL VERSION
---	---	--------------------	--	---	--	--	---

siedziba: 42-400 zawiercie, ul.powstańców śląskich 12/63.....pracownia: 42-400 zawiercie, ul. dojazd 8/25.....telefony kontaktowe: +48 32 67 171 27, 600 324 796.....email:pracownia@gww99.jur.pl

<b>PROJEKTANT</b>	<b>NUMER UPRAWNIENI</b>	<b>PODPIS</b>
mgr inż.architekt ANDRZEJ WOLAŃSKI	nr ewidencyjny uprawnień 53/03/SLOKK/II	
<b>OPRACOWANIE</b>	<b>NUMER UPRAWNIENI</b>	<b>PODPIS</b>
mgr inż.architekt KATARZYNA ŚCIŚLICKA		
mgr inż.architekt LUCYNA WOLAŃSKA		
mgr inż.architekt HUBERT WOLAŃSKI		
<b>SPRAWDZAJĄCY</b>	<b>NUMER UPRAWNIENI</b>	<b>PODPIS</b>

<b>TEMAT RYSUNKU</b>	<b>RZUT POŁĄCI DACHOWYCH</b> inwentaryzacja
<b>NAZWA INWESTYCJI</b>	<b>PROJEKT BUDOWLANO - WYKONAWCZY</b> <b>TERMOMODERNIZACJI BUDYNKU WIELORODZINNEGO</b> <b>PRZY ul. STARA CEMENTOWNIA 6</b>
<b>ADRES INWESTYCJI</b>	<b>ul. STARA CEMENTOWNIA</b> <b>42-450 Łazy</b> <b>860/176 (obrub Łazy)</b>
<b>INWESTOR</b>	<b>Gmina Łazy</b> <b>z siedzibą przy ul. Traugutta nr 15</b> <b>42-450 Łazy</b>

gww99	
FACOMILIA PIS-OKTOWA	
architekt mgr inż. andrzej wolański	
STADIUM	SKALA RYSUNKU
<b>PB-W</b>	<b>1:100</b>
BRANŻA	DATA
<b>INW.</b>	<b>05.2015</b>
	NR RYSUNKU
<b>I_03</b>	<b>00-04</b>

prawa autorskie niniejszego opracowania zastrzeżone\_prawa autorskie niniejszego opracowania zastrzeżone\_prawa autorskie niniejszego opracowania  
kopiowanie zabronione kopiowanie zabronione kopiowanie zabronione kopiowanie zabronione kopiowanie zabronione kopiowanie zabronione kopiowanie