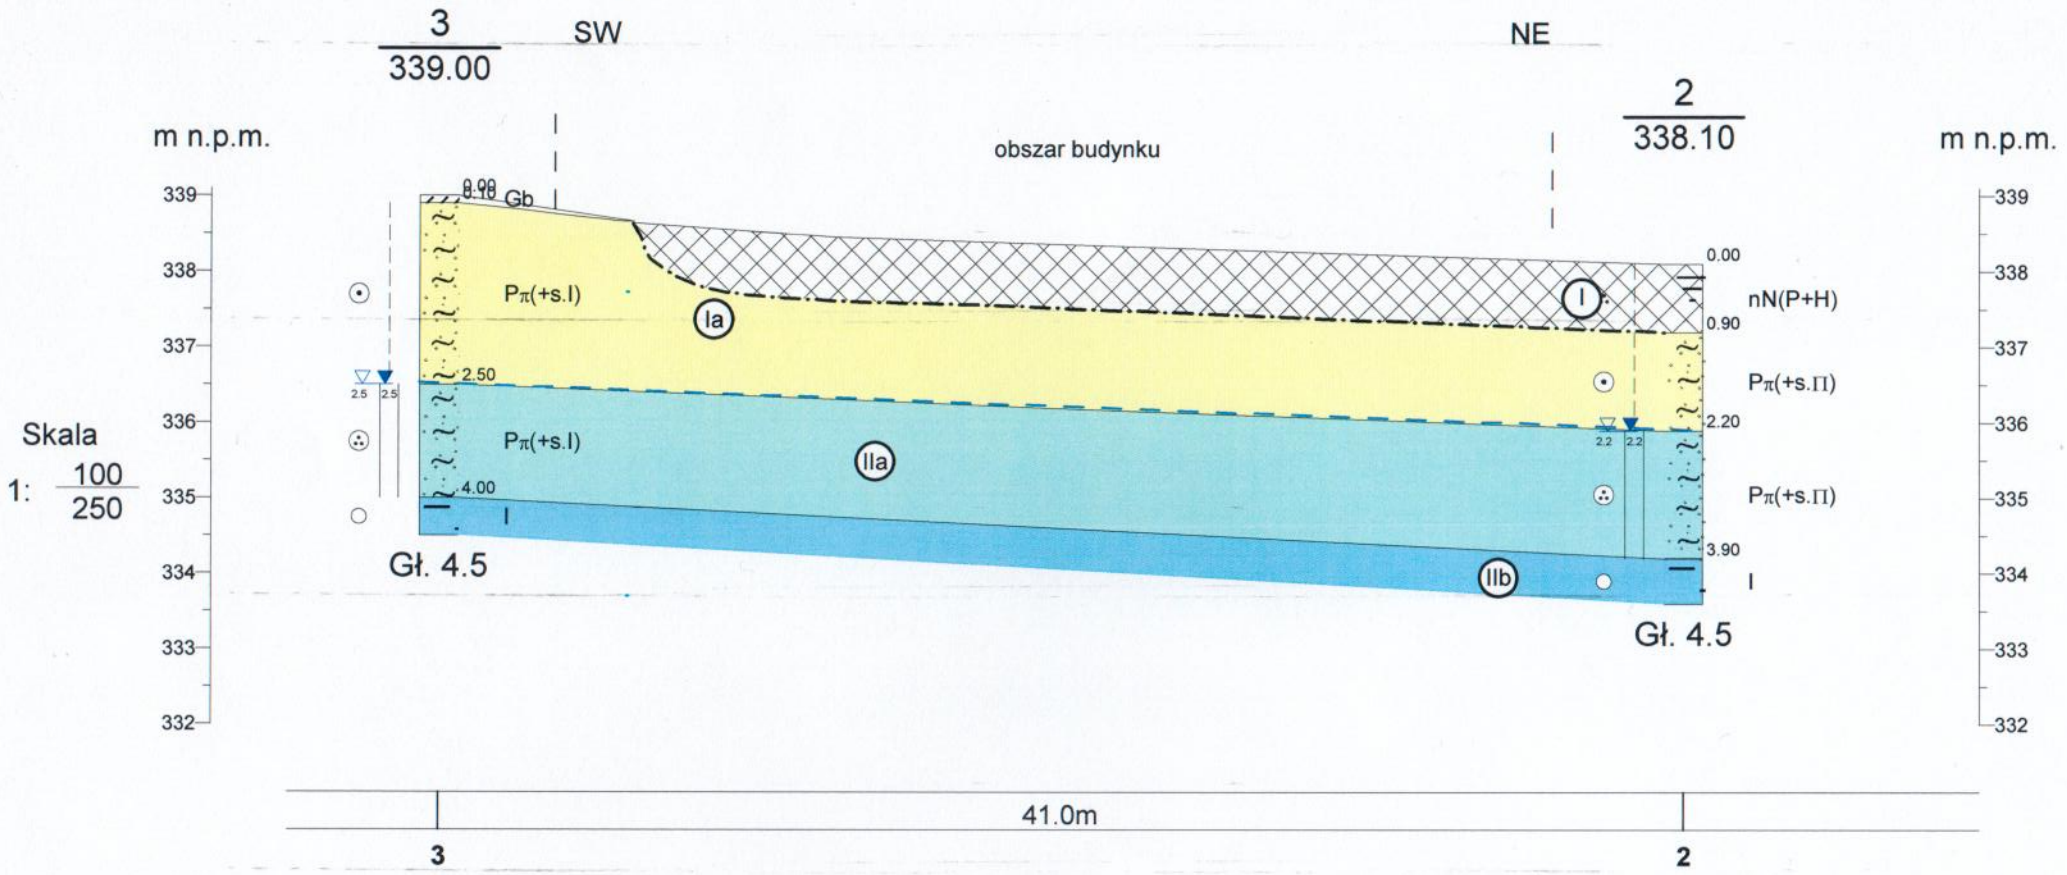

EKOID Iwona Majewska Durjasz ul. Łączna 3/40, 40-236 Katowice			Zał.Nr 4.3
		Opinia geotechniczna dla rozbudowy obiektu w miejscowości Łazy przy ul. Spółdzielczej	
	Data	Nazwisko	Podpis
Opracował	02.2015	mgr J.I. Pinkosz	
Kresliła	02.2015	mng inż. S. Drozd	
		Przekrój geotechniczny III-----III'	Skala 1: 100/250

Rysunek wykonano programem "GeoStar"