MAPA DO CELÓW PROJEKTOWYCH

SKALA 1 : 500

Id. zgłoszenia: GIII.6640.871.2019

Jednostka ewidencyjna: 241605_4, Łazy - miejski; Obręb: 0001, Łazy

Mapa zasadnicza: układ 2000 (7: 7.133.06.05.3.2, 7.133.06.05.3.4, 7.133.06.10.1.2. Układ wysokości: Kronsztad 86.

Mapa powstała w wyniku: geodezyjnego pomiaru sytuacyjno-wysokościowego (1:1000 i 1:500)

Mapa zawiera: Granice działek przeniesione z mapy numerycznej otrzymanej z PODGiK Zawiercie.

Mapa nie będzie służyć do projektu budynków usytuowanych w odległości mniejszej lub równej niż 4.0m od granicy działki.

Mapa służyć będzie do projektu uzbrojenia terenu.

Nie wyklucza się istnienia w terenie innych urządzeń infrastruktury podziemnej, które nie zostały zgłoszone do geodezyjnej inwentaryzacji.

Służebności gruntowe w zakresie opracowania nie były badane.

Linie miejscowego planu zagospodarowania przestrzennego przeniesiono graficznie.

Mapa aktualna na dzień: 26.08.2019r.

— "GEOPOL" —
Szczepan Gumienny
42-436 Koziegłowy, ul. Kościelna 74
NIP 649-25-08-241, Zezwolenie 6055/477
tel. 693 333 199, 794 633 130

STAROSTA ZAWIERCIAŃSKI
Zgodnie z art. 28c ustawy z 17 maja 1989 r. Prawo geodezyjne i kartograficzne (Dz. U. 2016 r. Nr 193, poz. 1287, z późn. zm.) Potwierdzam, że niniejsza dokumentacja była przedmiotem narady koordynacyjnej, która odbyła się w siedzibie Starostwa Powiatowego w Zawierciu dnia 17.09.2019
Znak sprawy: 6632.93.2019
PRZEWODNICZĄCY NARAD KOORDYNACYJNYCH DOKUMENTACJI PROJEKTOWEJ
Inż. Małgorzata Grudzińska

Starostwo Powiatowe w Zawierciu
Powiatowy Ośrodek Dokumentacji Geodezyjnej i Kartograficznej
Oświadcza, że mapa zasadnicza została zaktualizowana w zakresie obejmującym obszar wyznaczony granicami opracowania, który został przyjęty do państwowego zasobu geodezyjnego i kartograficznego. Klauzula nie stwierdza kompletności i poprawności treści mapy.
Data aktualizacji bazy danych: P.2416. 2019. IO/4
Data sporządzenia kopii: 2019 -09- 09
Z up. STAROSTY
mgr inż. Jadwiga Zdrojewska
KIEROWNIK REFERATU
KATASTRU GRUNTÓW I BUDYNKÓW

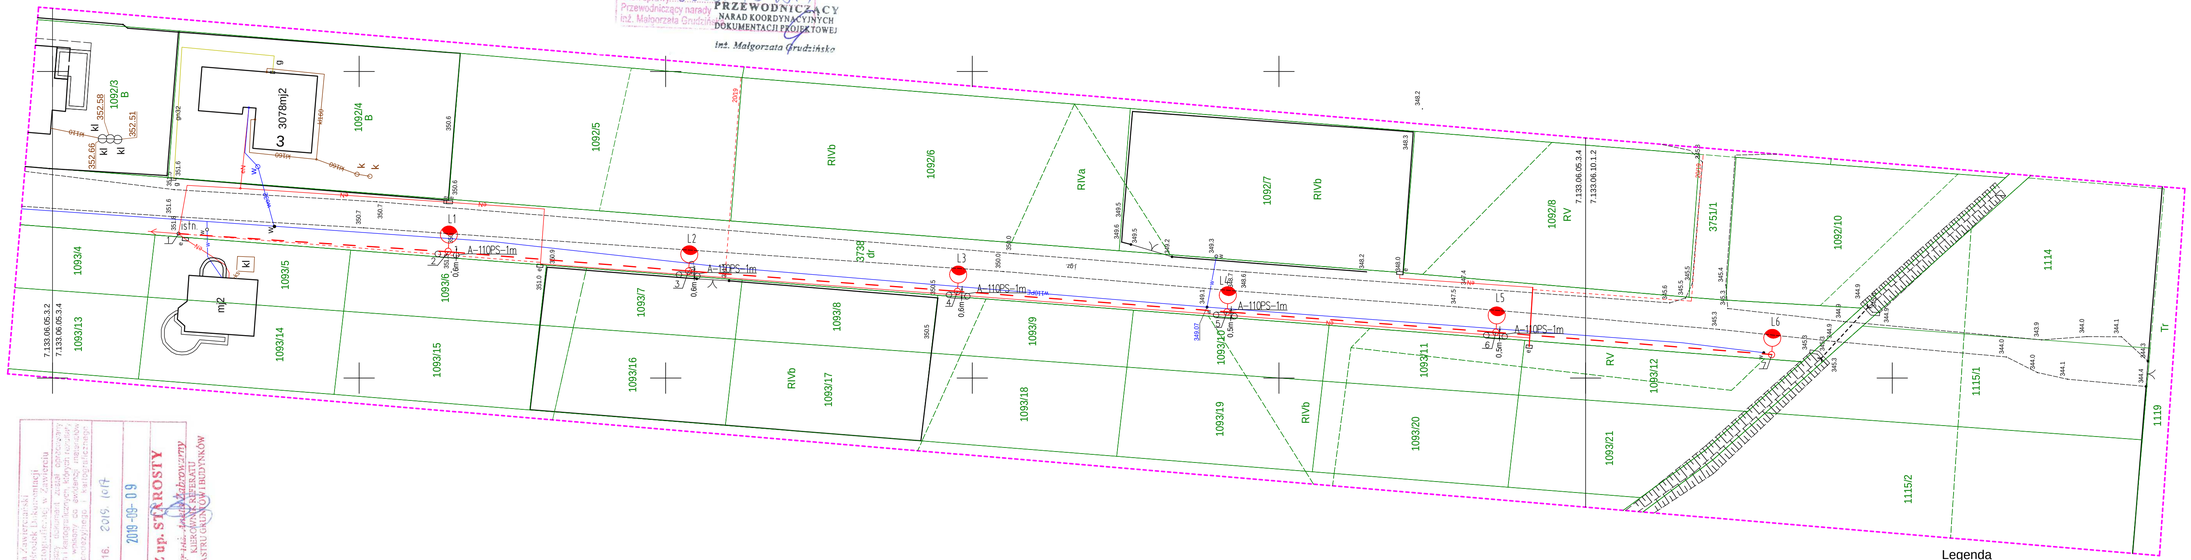

Legenda

- projektowana lampa ośw. ulicznego
- projektowany przewód AsXSn 2x25mm2
- 1—7 punkty charakterystyczne
- rury osłonowe A-110PS

Przedsiębiorstwo Handlowo Usługowe **PLUS - M** Zawiercie ul. Blanowicka 30/7	INWESTOR	Gmina Łazy ul. Traugutta 15 42-450 Łazy		
	OBIEKT	Oświetlenie ulicy Ks. Mieczysława Szostka	SKALA	1:500
	PROJEKTANT	inż. Jerzy MAZUR (nr upr. 142/90)	DATA	wrzesień 2019
	TEMAT	Projekt zagospodarowania terenu	NR RYS.	2