MAPA DO CELÓW PROJEKTOWYCH

SKALA 1 : 500
Id. zgłoszenia: GIII.6640.871.2019
Jednostka ewidencyjna: 241605_4, Łazy - miejski; Obręb: 0001, Łazy
Mapa zasadnicza: układ 2000/7: 7.133.06.05.3.2,7.133.06.05.3.4,7.133.06.10.1.2. Układ wysokości: Kronsztad 86.
Mapa powstała w wyniku pomiaru bezpośredniego oraz wektoryzacji rastra mapy zasadniczej.
Uwaga: Granice ewidencyjne działek przeniesiono z mapy numerycznej otrzymanej z PODGiK Zawiercie.
Mapa nie będzie służyć do projektu budynków usytuowanych w odległości mniejszej lub równej niż 4.0m od granicy działki.
Mapa służyć będzie do projektu uzbrojenia terenu.
Nie wyklucza się istnienia w terenie innych urządzeń infrastruktury podziemnej, które nie zostały zgłoszone do geodezyjnej inwentaryzacji.
Służebności gruntowe w zakresie opracowania nie były badane.
Linie miejscowego planu zagospodarowania przestrzennego przeniesiono graficznie.
Mapa aktualna na dzień: 26.08.2019r.

"GONPOL"
Szczepan Goncerz
42-436 Pilica, Złożeniec 74
NIP 649-213-28-44 Regon 243035477
tel. 693 333 199, 794 633 130

Starosta Zawierciański
Powiatowy Ośrodek Dokumentacji Geodezyjnej i Kartograficznej w Zawierciu
Oświadcza się, że niniejszy dokument został sporządzony w wyniku prac geodezyjnych i kartograficznych, których rezultat, zawiera opisy techniczny wniesiony do ewidencji materiałów państwowego zasobu geodezyjnego i kartograficznego
Identyfikator dokumentu / materiału zasobu - oznaczenie technologiczne: P.2416.2019.1014
Data wydania dokumentu / materiału do zasobu / Archiwum zasobu: 2019-09-09
Nr, znak sprawy, inne uwagi: Z up. STAROSTY
mgr inż. Irena Żabkowarny
KIEROWNIK REFERATU
KATASTRU GRUNTÓW I BUDYNKÓW

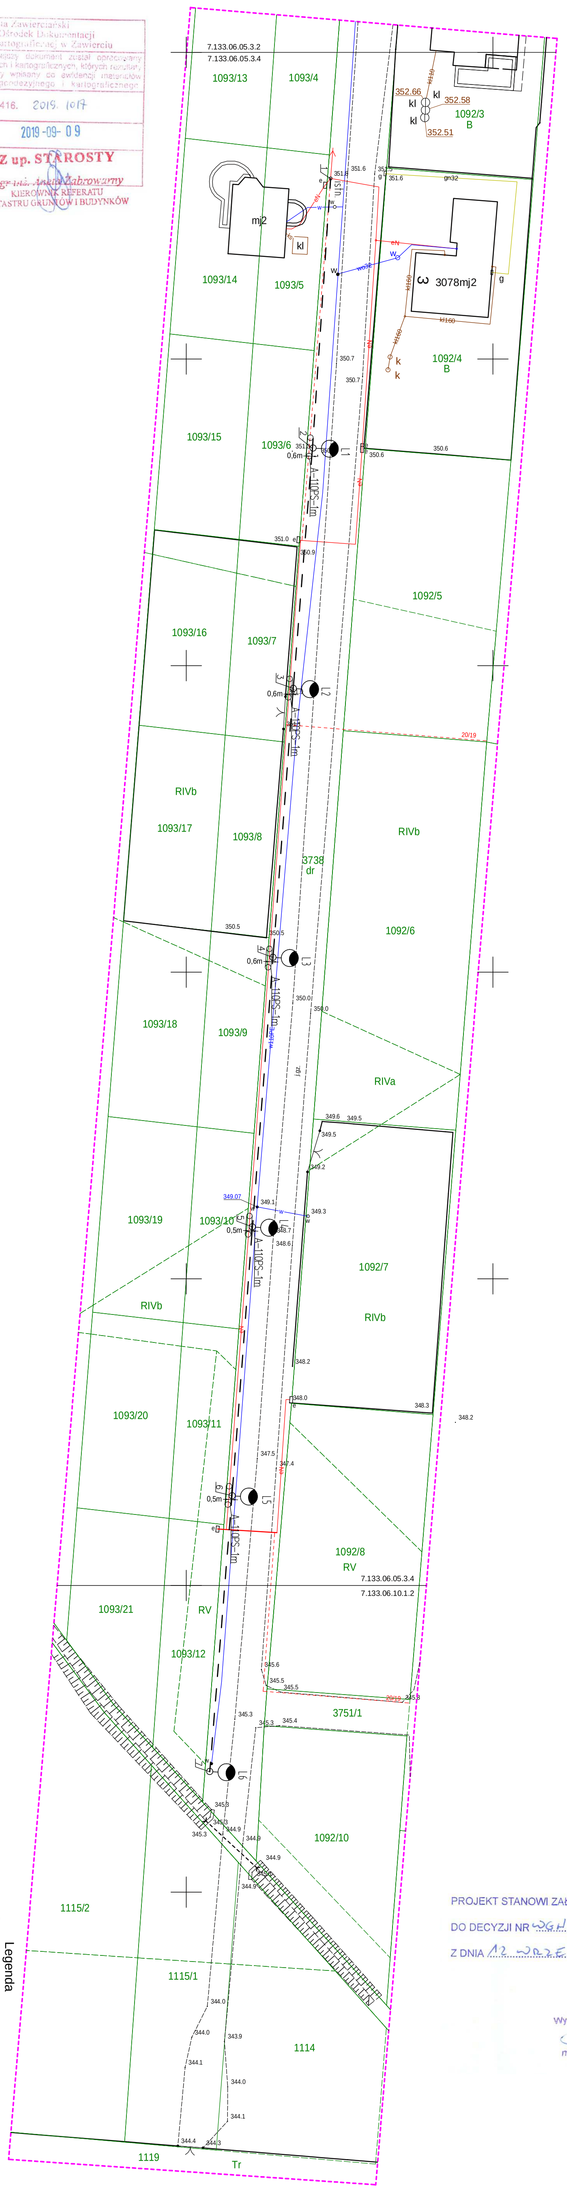

Legenda
projektowana lampa oświetleniowa
projektowany przewód AsXSn 2x25mm2
punkty charakterystyczne
rury osłonowe A-110PS

PROJEKT STANOWI ZAŁĄCZNIK
DO DECYZJI NR GGN.7230.104.2019
Z DNIA 12 września 2019 r.

Z up. Burmistrza
KIEROWNIK
Wydziału Gospodarowania Nieruchomościami
mgr Irena Szymańska

Projektowanie · Nadzór · Usługi	PLUS - M		
Zawiercie ul. Słowackiego 30/57			
TEMAT	OBIEKT	INWESTOR	
PROJEKTANT			
Projekt zagospodarowania terenu	Gmina Łazy ul. Traugutta 15 42-450 Łazy		
	Oświetlenie ulicy Ks. Mieczysława Szostka		
	inż. Inż. MAZUR (nr upr. 442/90)	SKALA	1:500
		DATA	wrzesień 2019
NR RYS.	2		