

LEGENDA:



- zasilenie instalacji centralnego ogrzewania
- powrót instalacji centralnego ogrzewania
- A - wielkość charakterystyczny zawór (typnastawaw/rozmiar)
- B - numer pomieszczenia
- C - rodzaj pomieszczenia
- D - wymiary grzejnika
- E - temperatura w pomieszczeniu

2

15

16

17

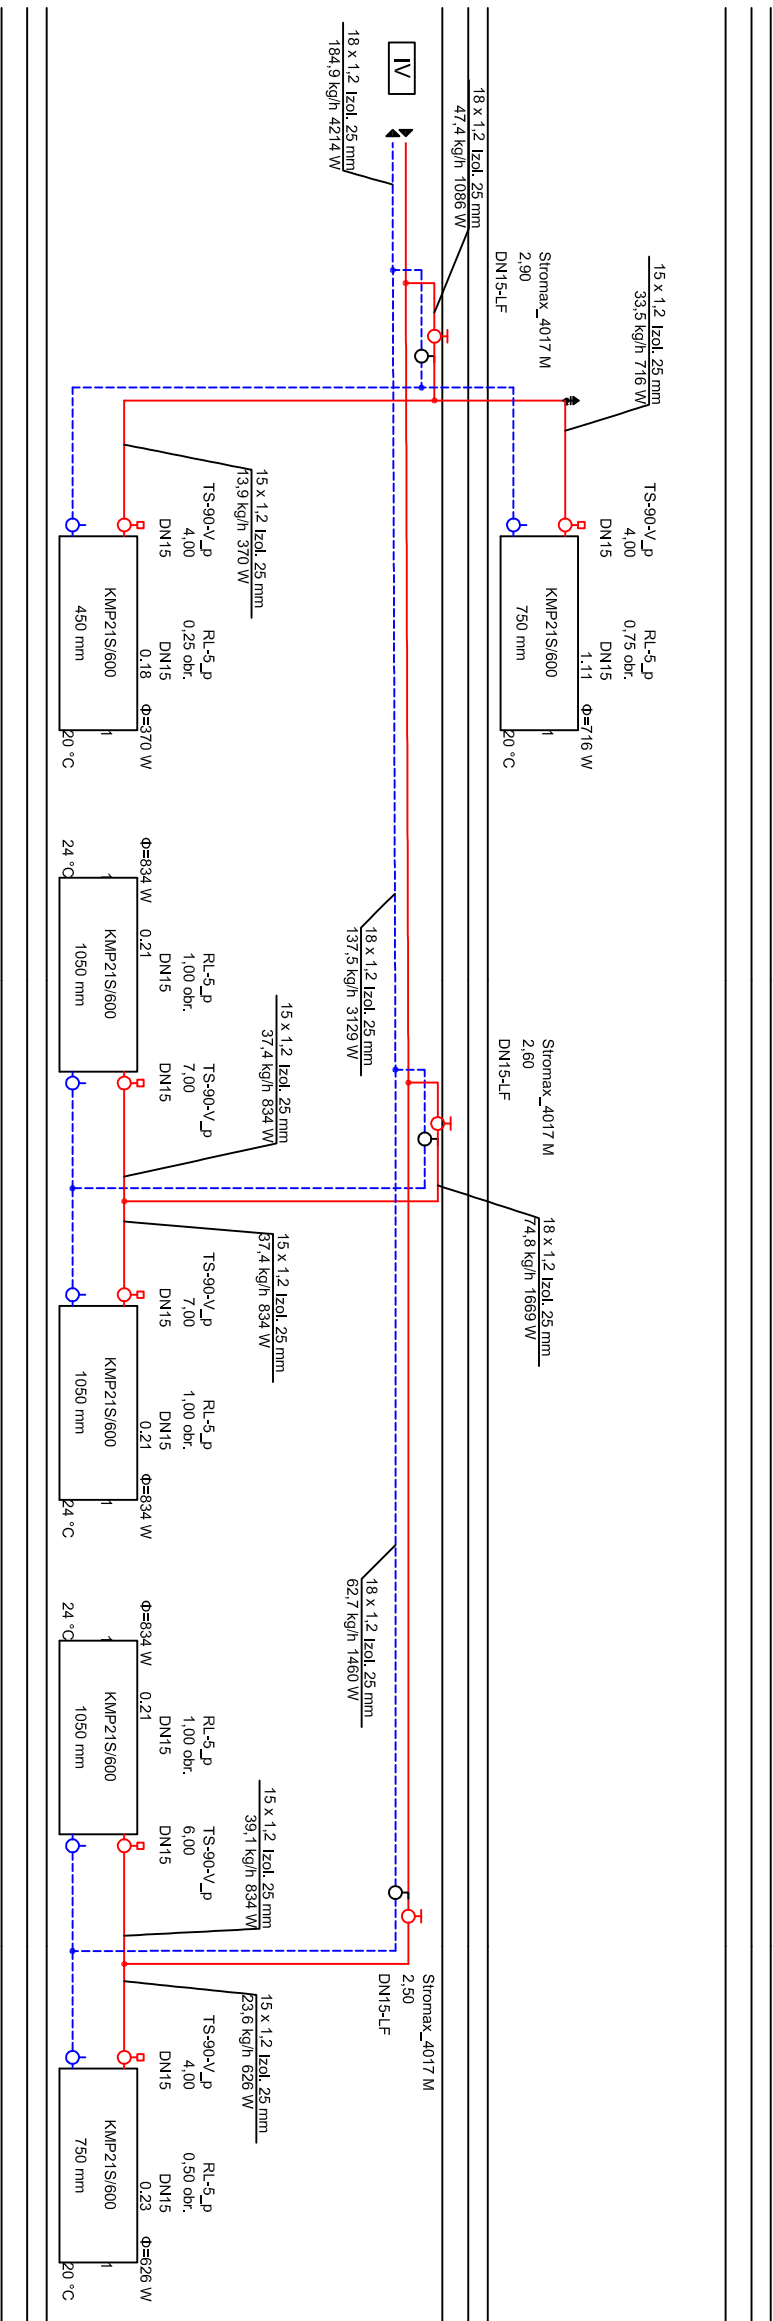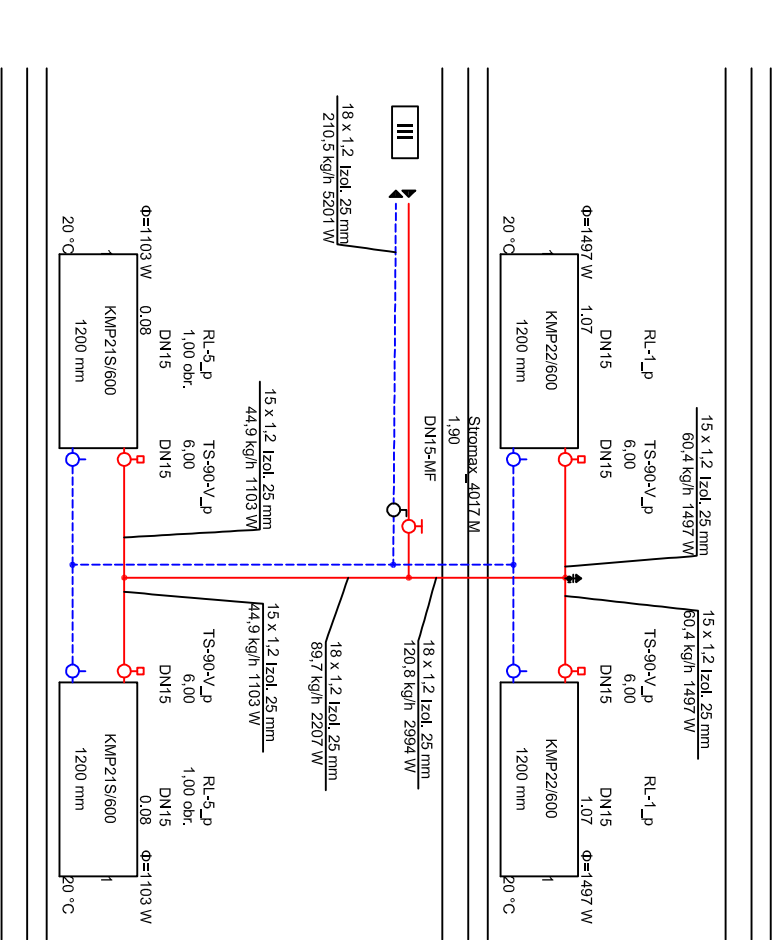

inwestor:	Gmina Łazy z siedzibą przy ul. Traugutta 15, 42-450 Łazy		
projektant:	IN TAL ul. Włocha 29, 42-500 Mysłowice tel.: 513 610 129 NIP: 5771956348 REGON: 243898307		
temat:	Opracowanie wizerunkowej dokumentacji projektowej termomodernizacji obiektów użyteczności publicznej na terenie Gminy Łazy. Zadanie nr 8 Wykonanie projektu budowlano-wykonawczego termomodernizacji budynków: Niepublicznej Szkoły Podstawowej i Środowiskowej świetlicy edukacyjno-kulturalnej w miejscowości Grabowa na działce nr ew. 7513 ul. Szkolna 37.		
data:	PROJEKT WYKONAWCZY		
projektant:	mgr inż. Seweryn Urbaniak	instalacja	05.2015
opracował:	mgr inż. Krzysztof Dydek	instalacja	05.2015
sprawdził:	mgr inż. Kamila Dziubek	instalacja	05.2015
nazwa rysunku:	NIEPUBLICZNA SZKOŁA PODSTAWOWA, ROZWINIĘCIE 2/2 - Skala: 1/1		