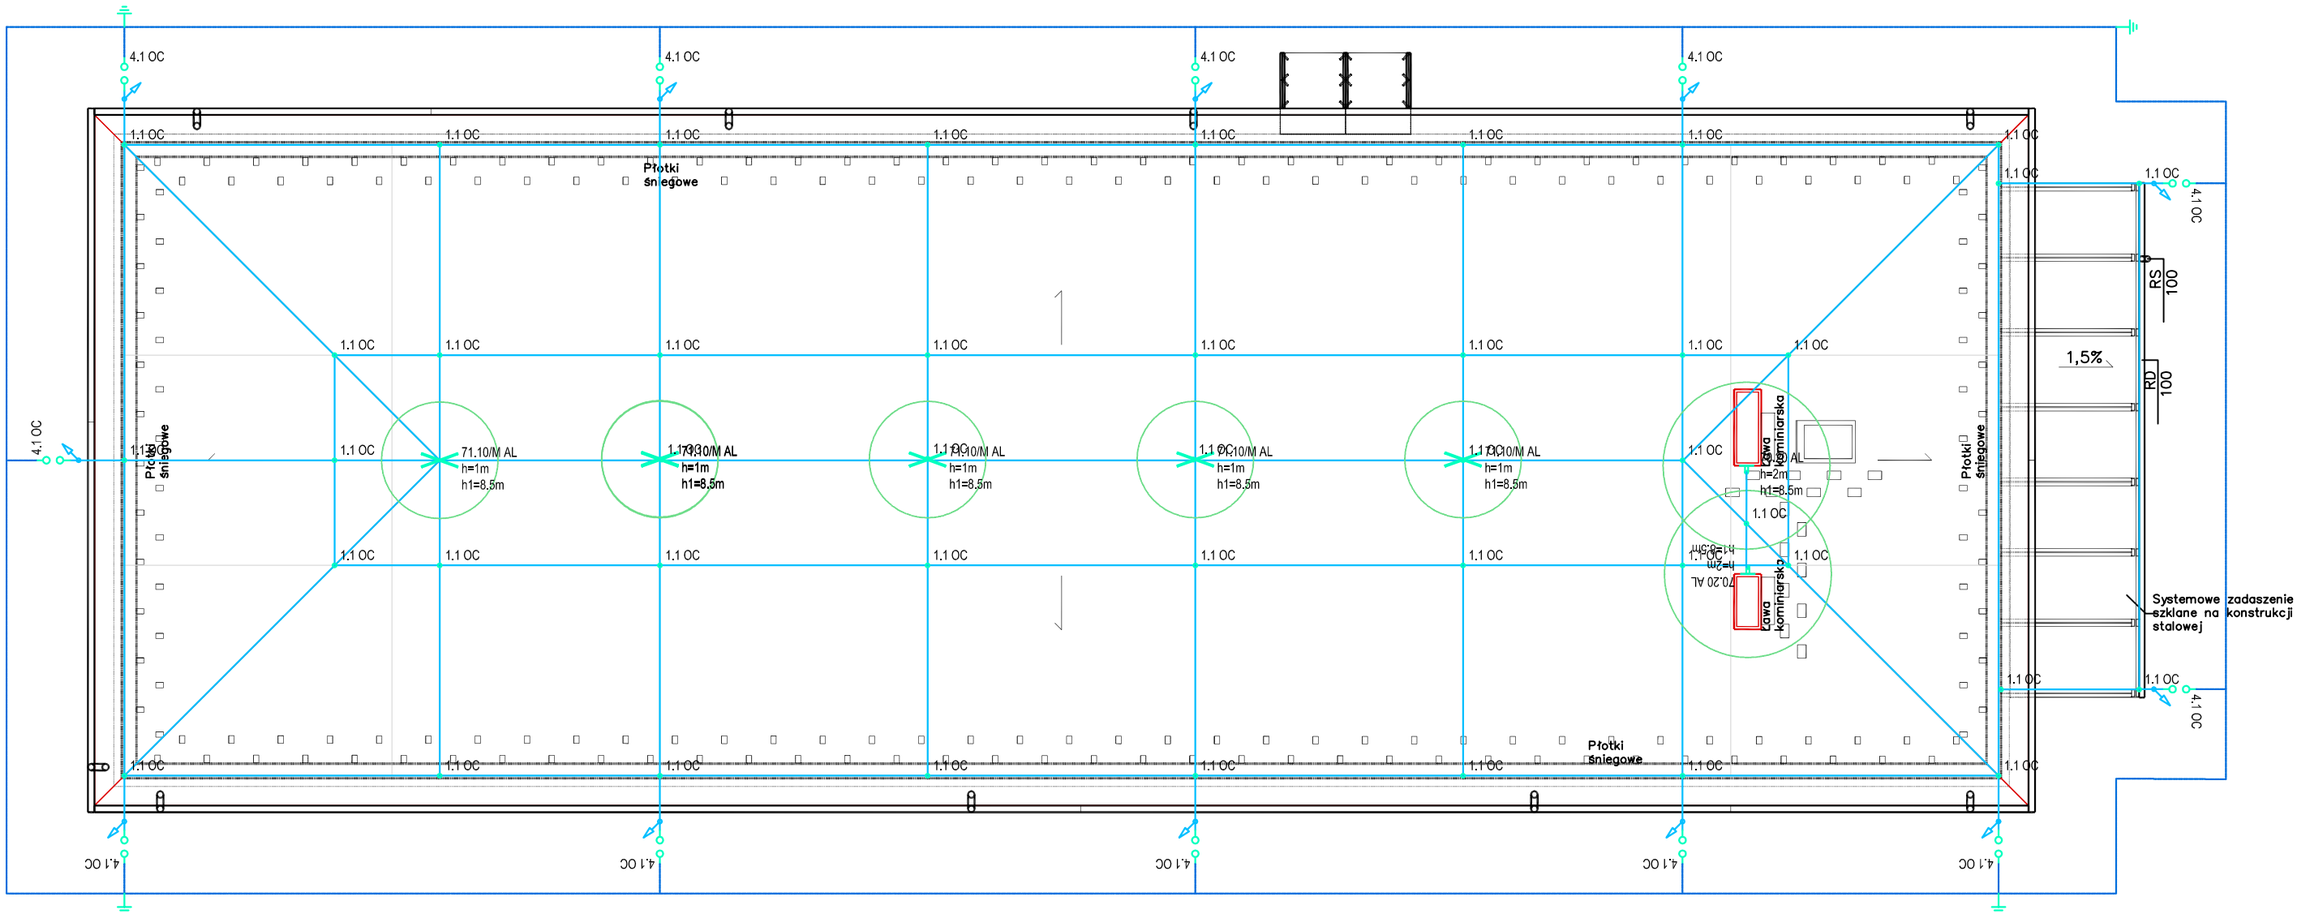

Legenda

- drut odgromowy
- linka odgromowa ALDREY
- uziom liniowy typu B - Bednarka
- złącze
- złącze kontrolne
- uziom szpilowy typu A
- złącze rynnowe
- osłona przewodu uziemiającego
- obudowa, skrzynka kontrolna, drzwiczki rewizyjne
- maszt odgromowy z podstawą betonową
- maszt odgromowy z podstawą metalową
- maszt
- maszt odgromowy ze zwodem izolowanym
- iglica kominowa
- maszt odgromowy na trójnogu
- maszt odgromowy na trójnogu ze zwodem izolowanym
- maszt odgromowy 10-metrowy na podstawie pięcioramiennej

ELKO-BIS
SYSTEMY ODGROMOWE

Instalacja projektowana przy pomocy programu Elko-BisCAD

UWAGA: wszelkie zmiany rozwiązań oraz materiałów uzgodnić z autorem projektu	PAKIET SPECBUD wersja 9.0 NR 09FC-A183 Wersja pełna DXF	Artlantis RENDER 3	BricsCad V8 Pro PL NR SER. 2008-06-20/SD/0888/ Pracownia Projektowa	Microsoft Office Basic 2007 w/OfcPro07Trial (OEM) Proof of License X12-88319	CORELDRAW GRAPHICS _ SUITE X4 DR14R22-YLHFR9N-KBBM.....	PAKIET ArchiCAD STAR(T) EDITION 2 WERSJA PEŁNA _NR SER. 8-5637311 POLISH COMMERCIAL VERSION

prawaautorskieniniejszegoopracowaniazastrzeżone_prawaautorskieniniejszegoopracowaniazastrzeżone_prawaautorskieniniejszegoopracowania
kopiowaniezabronionekopiowaniezabronionekopiowaniezabronionekopiowaniezabronionekopiowaniezabronionekopiowaniezabronionekopiowanie

PROJEKTANT	NUMER UPRAWNIEŃ	PODPIS
mgr Inż. ŁUKASZ WNUK	nr. uprawnień SLK/3502/PWOE/11	
OPRACOWANIE	**NUMER UPRAWNIEŃ**	**PODPIS**
mgr Inż. ŁUKASZ WNUK	nr. uprawnień SLK/3502/PWOE/11	
SPRAWDZAJĄCY	**NUMER UPRAWNIEŃ**	**PODPIS**

TEMAT RYSUNKU	schemat INSTALACJI ODGROMOWEJ
NAZWA INWESTYCJI	PROJEKT BUDOWLANO - WYKONAWCZY REMONTU BUDYNKU PEŁNIACEGO FUNKCJIE SPOŁECZNO-KULTURALNE W NIEGOWONICACH WRAZ Z ZAGOSPODAROWNIEM TERENU
ADRES INWESTYCJI	ul. Wierzbowa 5, 42-450 Niegowonice 7414 (obręb Niegowonice)
INWESTOR	Gmina Łazy z siedzibą przy ul. Traugutta nr 15, 42-450 Łazy

gww99
pracownia projektowa
architekt mgr inż. andrzej wolański

STADIUM	SKALA RYSUNKU
PB-W	1:50
BRANŻA	DATA
INST. ELEK.	12.2019
	NR RYSUNKU
IE_17	00-17