








ROZBUDOWA OCZYSZCZALNI ŚCIEKÓW W ŁAZACH - WARIANT II

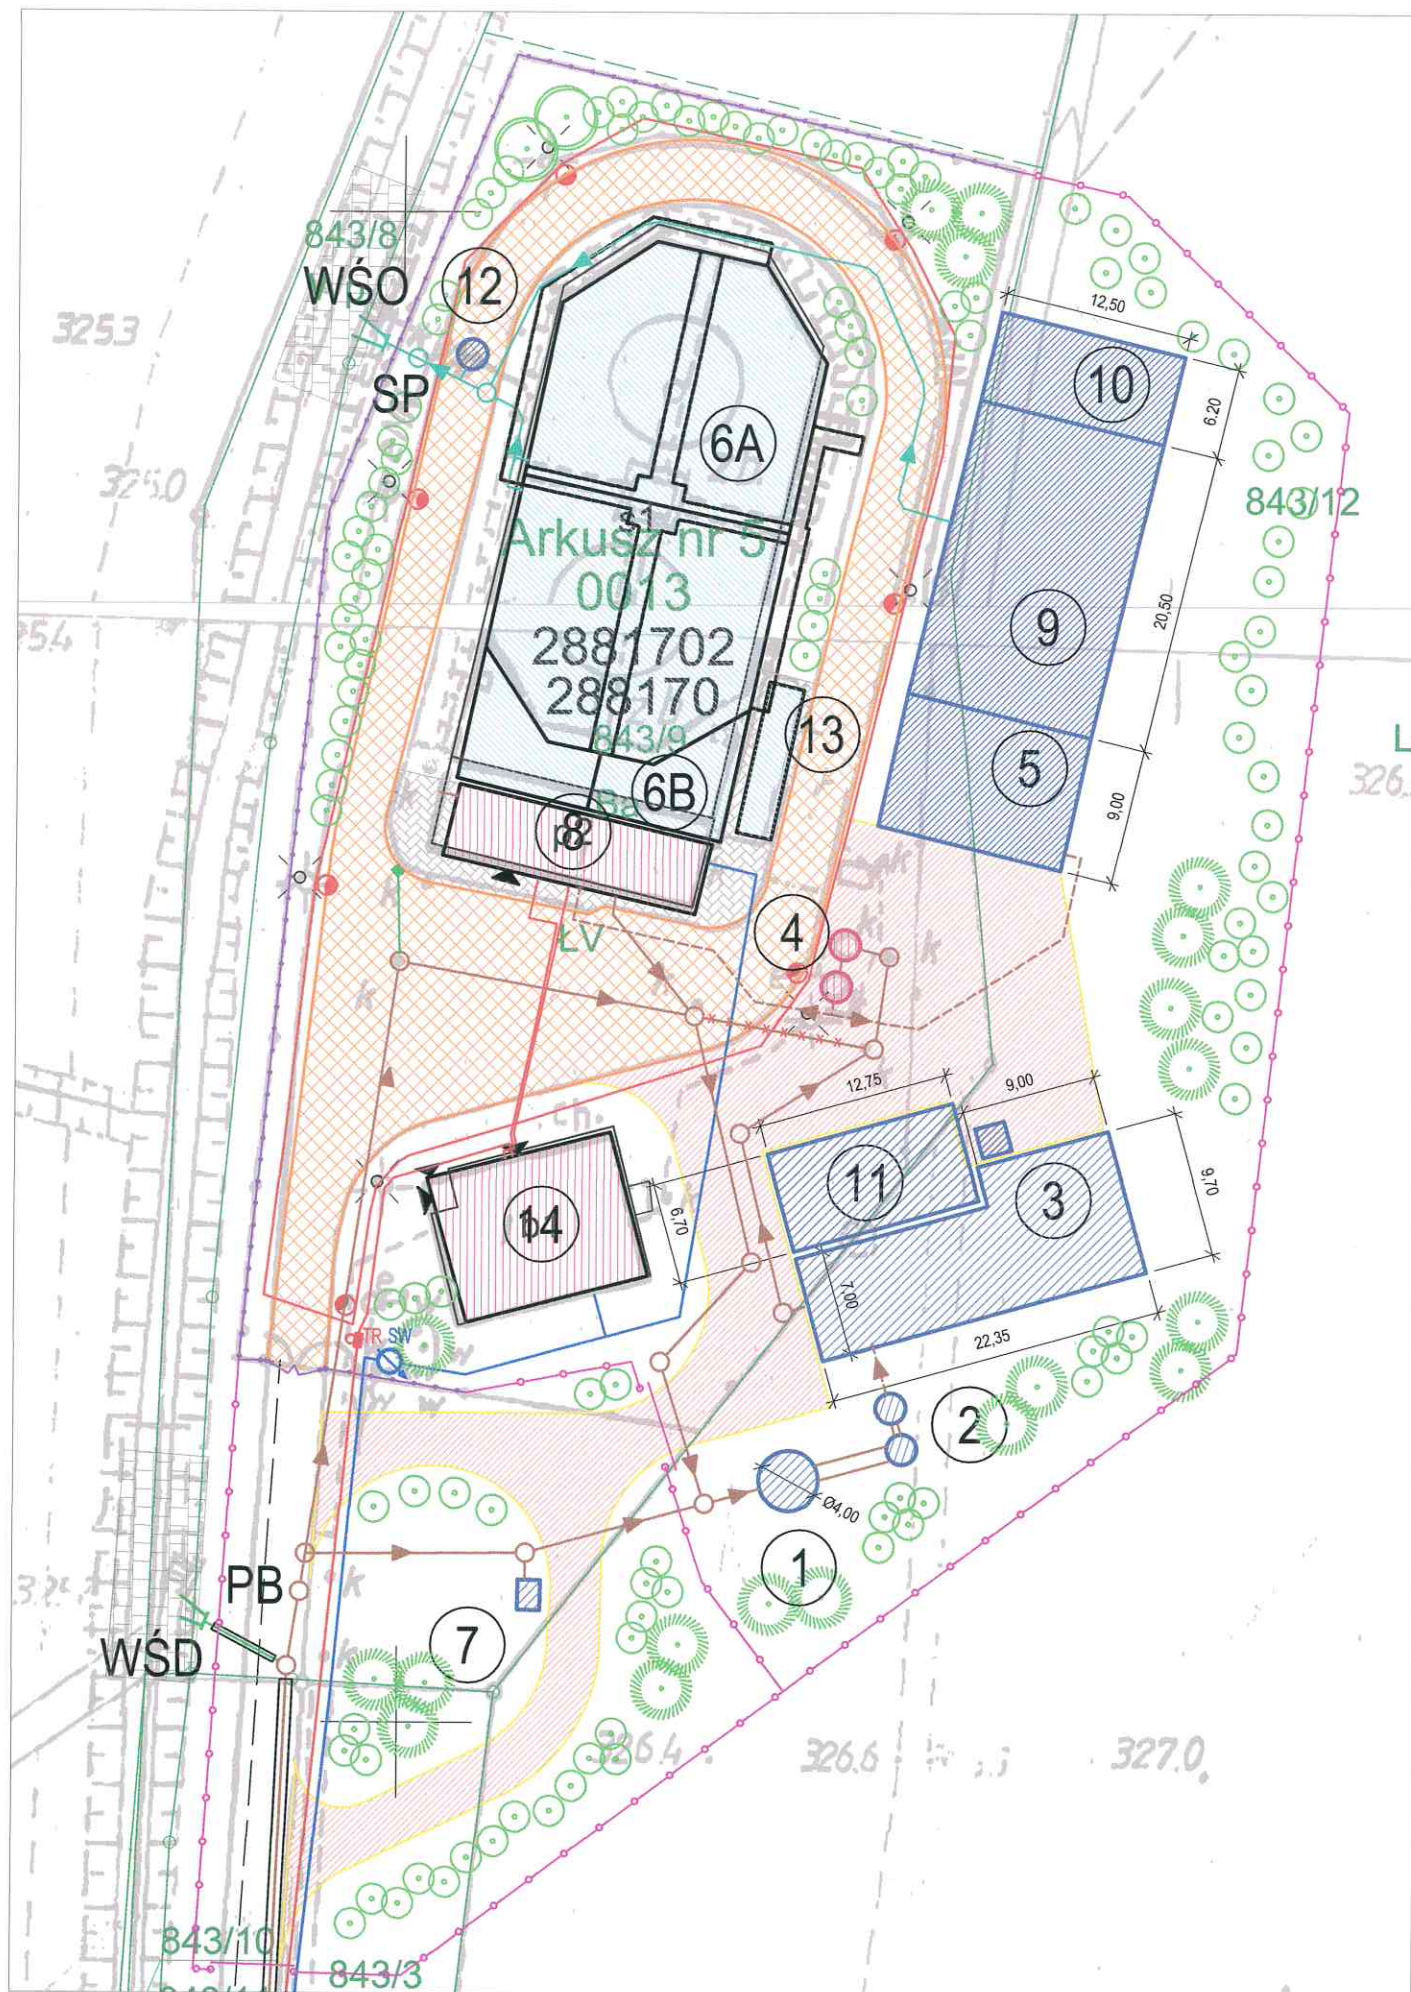

LEGENDA:

- | | |
|--------|---|
| OB. 1 | - STACJA KRAT - nowa |
| OB. 2 | - POMPOWNIĄ ŚCIEKÓW I ^o - przebudowa |
| OB. 3 | - BUDYNEK TECHNOLOGICZNY - nowy |
| OB. 4 | - POMPOWNIĄ ŚCIEKÓW II ^o - przebudowa |
| OB. 5 | - ZBIORNIK RETENCYJNY - nowy |
| OB. 6A | - BIOREAKTOR ZBLOKOWANY - bez zmian |
| OB. 6B | - ZBIORNIK OSADU - bez zmian |
| OB. 7 | - PUNKT ZLEWNY - nowy |
| OB. 8 | - STACJA DMUCHAW, STACJA PIX-u i MAGAZYN PODRĘCZNY - przebudowa |
| OB. 9 | - BIOREAKTOR REZERWOWY/ZBIORNIK RETENCYJNY - nowy |
| OB. 10 | - KOMORA STABILIZACJI TLENOWEJ - nowa |
| OB. 11 | - WIATA MAGAZYNOWA OSADU, SKRĄTEK I PIASKU - nowa |
| OB. 12 | - POMPOWNIĄ WODY TECHNOLOGICZNEJ - nowa |
| OB. 13 | - BIOFILTR - bez zmian |
| OB. 14 | - BUDYNEK SOCJALNO - ADMINISTRACYJNY - przebudowa |
| SP | - STUDNIA POMIAROWA ŚCIEKÓW OCZYSZCZONYCH |
| PB | - PRZELEW BURZOWY Z POMIAREM |
| WŚÓ | - WYLOT ŚCIEKÓW OCZYSZCZONYCH |
| WŚD | - WYLOT ŚCIEKÓW DESZCZOWYCH |



Zadanie inwestycyjne:							
PROJEKT KONCEPCYJNY ROZBUDOWY OCZYSZCZALNI ŚCIEKÓW W ŁAZACH							
Adres zamierzenia inwestycyjnego:		Skala	—	Data	Nazwisko	Uprawnienia	Podpis
OCZYSZCZALNIA ŚCIEKÓW W ŁAZACH ul. Partyzantów, 42-450 Łazy		1:500	Projektant Specj.	10.2021	Dawid KOŚCIAŃSKI <small>instalacyjna w zakresie sieci, instalacji i urządzeń cieplnych, wentylacyjnych, gazowych, wodociagowych i kanalizacyjnych</small>	409/02	
			Opracował Specj.	10.2021	Jowita JEZIOROWSKA <small>instalacyjna w zakresie sieci, instalacji i urządzeń cieplnych, wentylacyjnych, gazowych, wodociagowych i kanalizacyjnych</small>	SLK/9618 PWBS/21	
		Etap K	Sprawdził Specj.	10.2021	Aleksander HAWRYLEWICZ <small>instalacyjna w zakresie sieci, instalacji i urządzeń cieplnych, wentylacyjnych, gazowych, wodociagowych i kanalizacyjnych</small>	SLK/0047 POOS/04	
			Kierownik	10.2021	Bogusław SZAPAJKO	-	
Przedmiot rysunku:		Zamawiający:					
PROJEKT ZAGOSPODAROWANIA TERENU - WARIANT II		PROMAX SP. Z O.O. ul. Pocztowa 14, 42-450 Łazy					
	Stadium:	Nr rysunku:		Nr umowy:			
	PROJEKT ZAGOSPODAROWANIA TERENU  Sp. z o.o.	D-804-PZT-002-B		GRZ/494/57/2020			
		BIURO PROJEKTÓW GOSPODARKI WODNO-ŚCIEKOWEJ „HYDROSAN” 44-101 GLIWICE, UL. SIENKIEWICZA 10, TEL. (032) 231 00 81					