


MAPA DO CELÓW PROJEKTOWYCH	
Identyfikator zgłoszenia	Gill.6640.1321.2021
Miejscowość	Łazy ul. Wiejska – Różana
Sekcje mapy zasadniczej w układzie 2000	7.133.06.04.4.3, 7.133.06.09.2.1
Skala mapy	1:500
Nazwa układu współrzędnych	2000/7
Jednostka ewidencyjna	Kraśniedzi 86
Obręb	241605_4, Łazy – miasto 0001, Łazy k.m. 11
Oznaczenie granic obszaru, który był przedmiotem aktualizacji	-----
Oznaczenie i informacje o służebnościach gruntowych mających wpływ na zagospodarowanie gruntów zlokalizowanych w granicach projektowanej inwestycji	Z uwagi na fakt, iż charakter projektowanej inwestycji budowlanej nie wpływa na sposób zagospodarowania gruntów objętych mapą, mapa została wykonana bez ustalenia obciążeń służebnościami gruntowymi.
Opis sposobu przyjęcia granic	Wykazane na niniejszej mapie granice nieruchomości nie zostały wyznaczone z wymogami dokładności. Niniejsza mapa nie może służyć do projektowania budynków poniżej 4m. od granicy nieruchomości.
Uwagi	Mapa powstała w wyniku bezpośredniego pomiaru w terenie oraz digitalizacji rostru analogowej mapy zasadniczej. Granice działek wniesiono z numerycznej mapy ewidencyjnej pozyskanej z PODOGK w Zawierciu. Nie wyklucza się istnienia w terenie innych nie wykazanych na niniejszej mapie urządzeń podziemnych, które nie były zgłoszone do inwentaryzacji lub o których brak jest informacji branzowych.
Mapa aktualna na dzień: 15.07.2021	
<div>Przedsiębiorstwo Wlebobranżowe "NOMAD" Włodzimierz Pałka ul. Tópolowa 17, 42 - 450 Łazy NIP: 649-160-25-03, REGON 241703120 tel. 530 33 44 98, e-mail: pwnomad@wp.pl</div> <div>GEODETA I PRAWNIONY Monika Filosek świadecko nr 19822</div>	
Nazwa firmy wykonującej pomiar	Imię i nazwisko oraz data i podpis geodety uprawnionego
LEGENDA: 848/1 numeracja działek ----- granice działek ----- istniejąca sieć wodociągowa ----- istniejąca sieć telekomunikacyjna ----- istniejąca sieć kanalizacyjna ----- istniejąca sieć gazowa ----- istniejąca sieć elektroenergetyczna ----- linia rozgraniczająca tereny o różnym przeznaczeniu lub różnych sposobach zagospodarowania ----- nieprzekraczalna linia zabudowy ----- Granica zasięgu GZWP Nr 454	

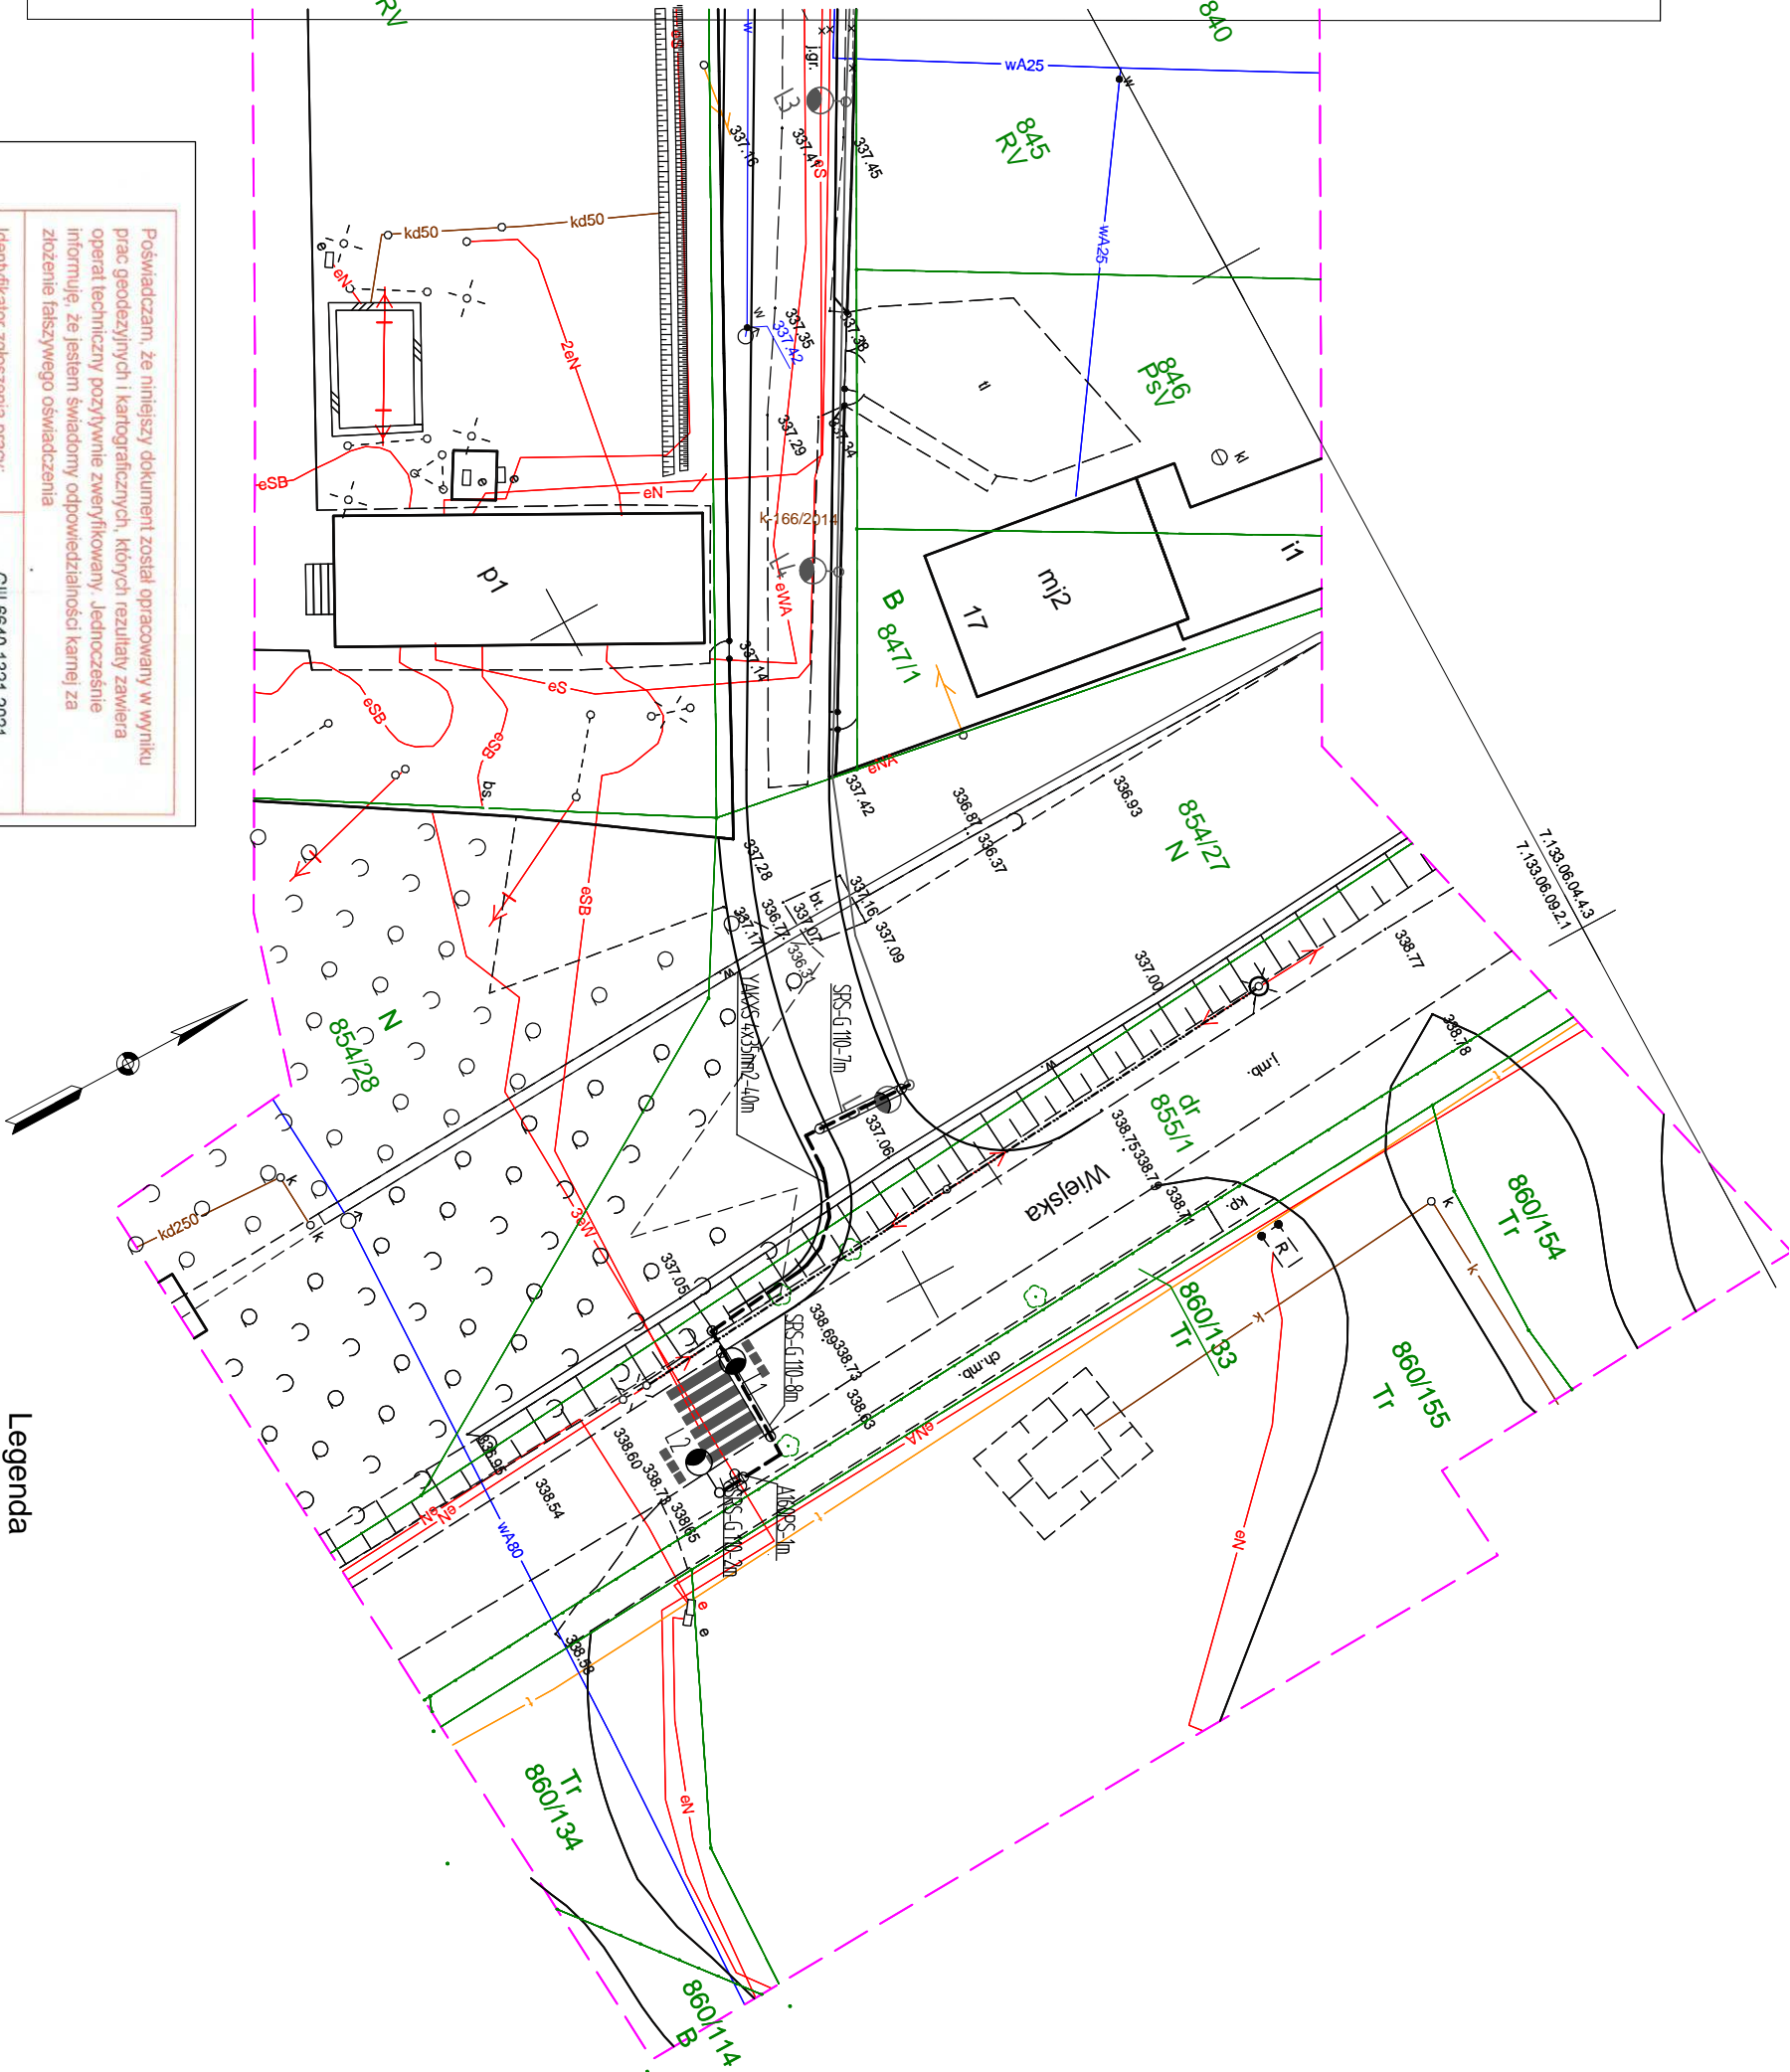

Poświadczam, że niniejszy dokument został opracowany w wyniku prac geodezyjnych i kartograficznych, których rezultaty zawiera operat techniczny pozytywnie zweryfikowany. Jednocześnie informuję, że jestem świadomy odpowiedzialności karnej za złożenie fałszywego oświadczenia	
Identyfikator zgłoszenia pracy:	Gill.6640.1321.2021
Organ służby geodezyjnej, który otrzymał zgłoszenie	P.W. "NOMAD" Włodzimierz Pałka
Nr oraz data sporządzenia dokumentu zawierającego wyniki pozytywnej weryfikacji	Protokół weryfikacji nr 1 z dnia 22.07.2021
Imię i nazwisko oraz nr uprawnień zawodowych kierownika prac	Monika Filosek świadecko nr 19822

Legenda

- lampa ośw. przejścia ARTERA LED ED
- lampa ośw. ulicznego ul. Różanej – istniejąca
- projektowana trasa kabla oświetlenia przejścia

Przedsiębiorstwo Handlowo Usługowe	
<b>PLUS - M</b>	
Zawiercie ul. Białowska 30/7	
INWESTOR	Gmina Łazy ul. Traugutta 15 42-450 Łazy
OBIEKT	Dedykowane oświetlenie przejścia dla pieszych na ul. Wiejskiej w obrębie skrzyżowania z ul. Różaną w Łazach
PROJEKTANT	inż. Jerzy MAZUR ( nr upr. 14290 )
TEMAT	Projekt zagospodarowania terenu
SKALA	1:500
DATUM	lipiec 2022
NR RYS.	2