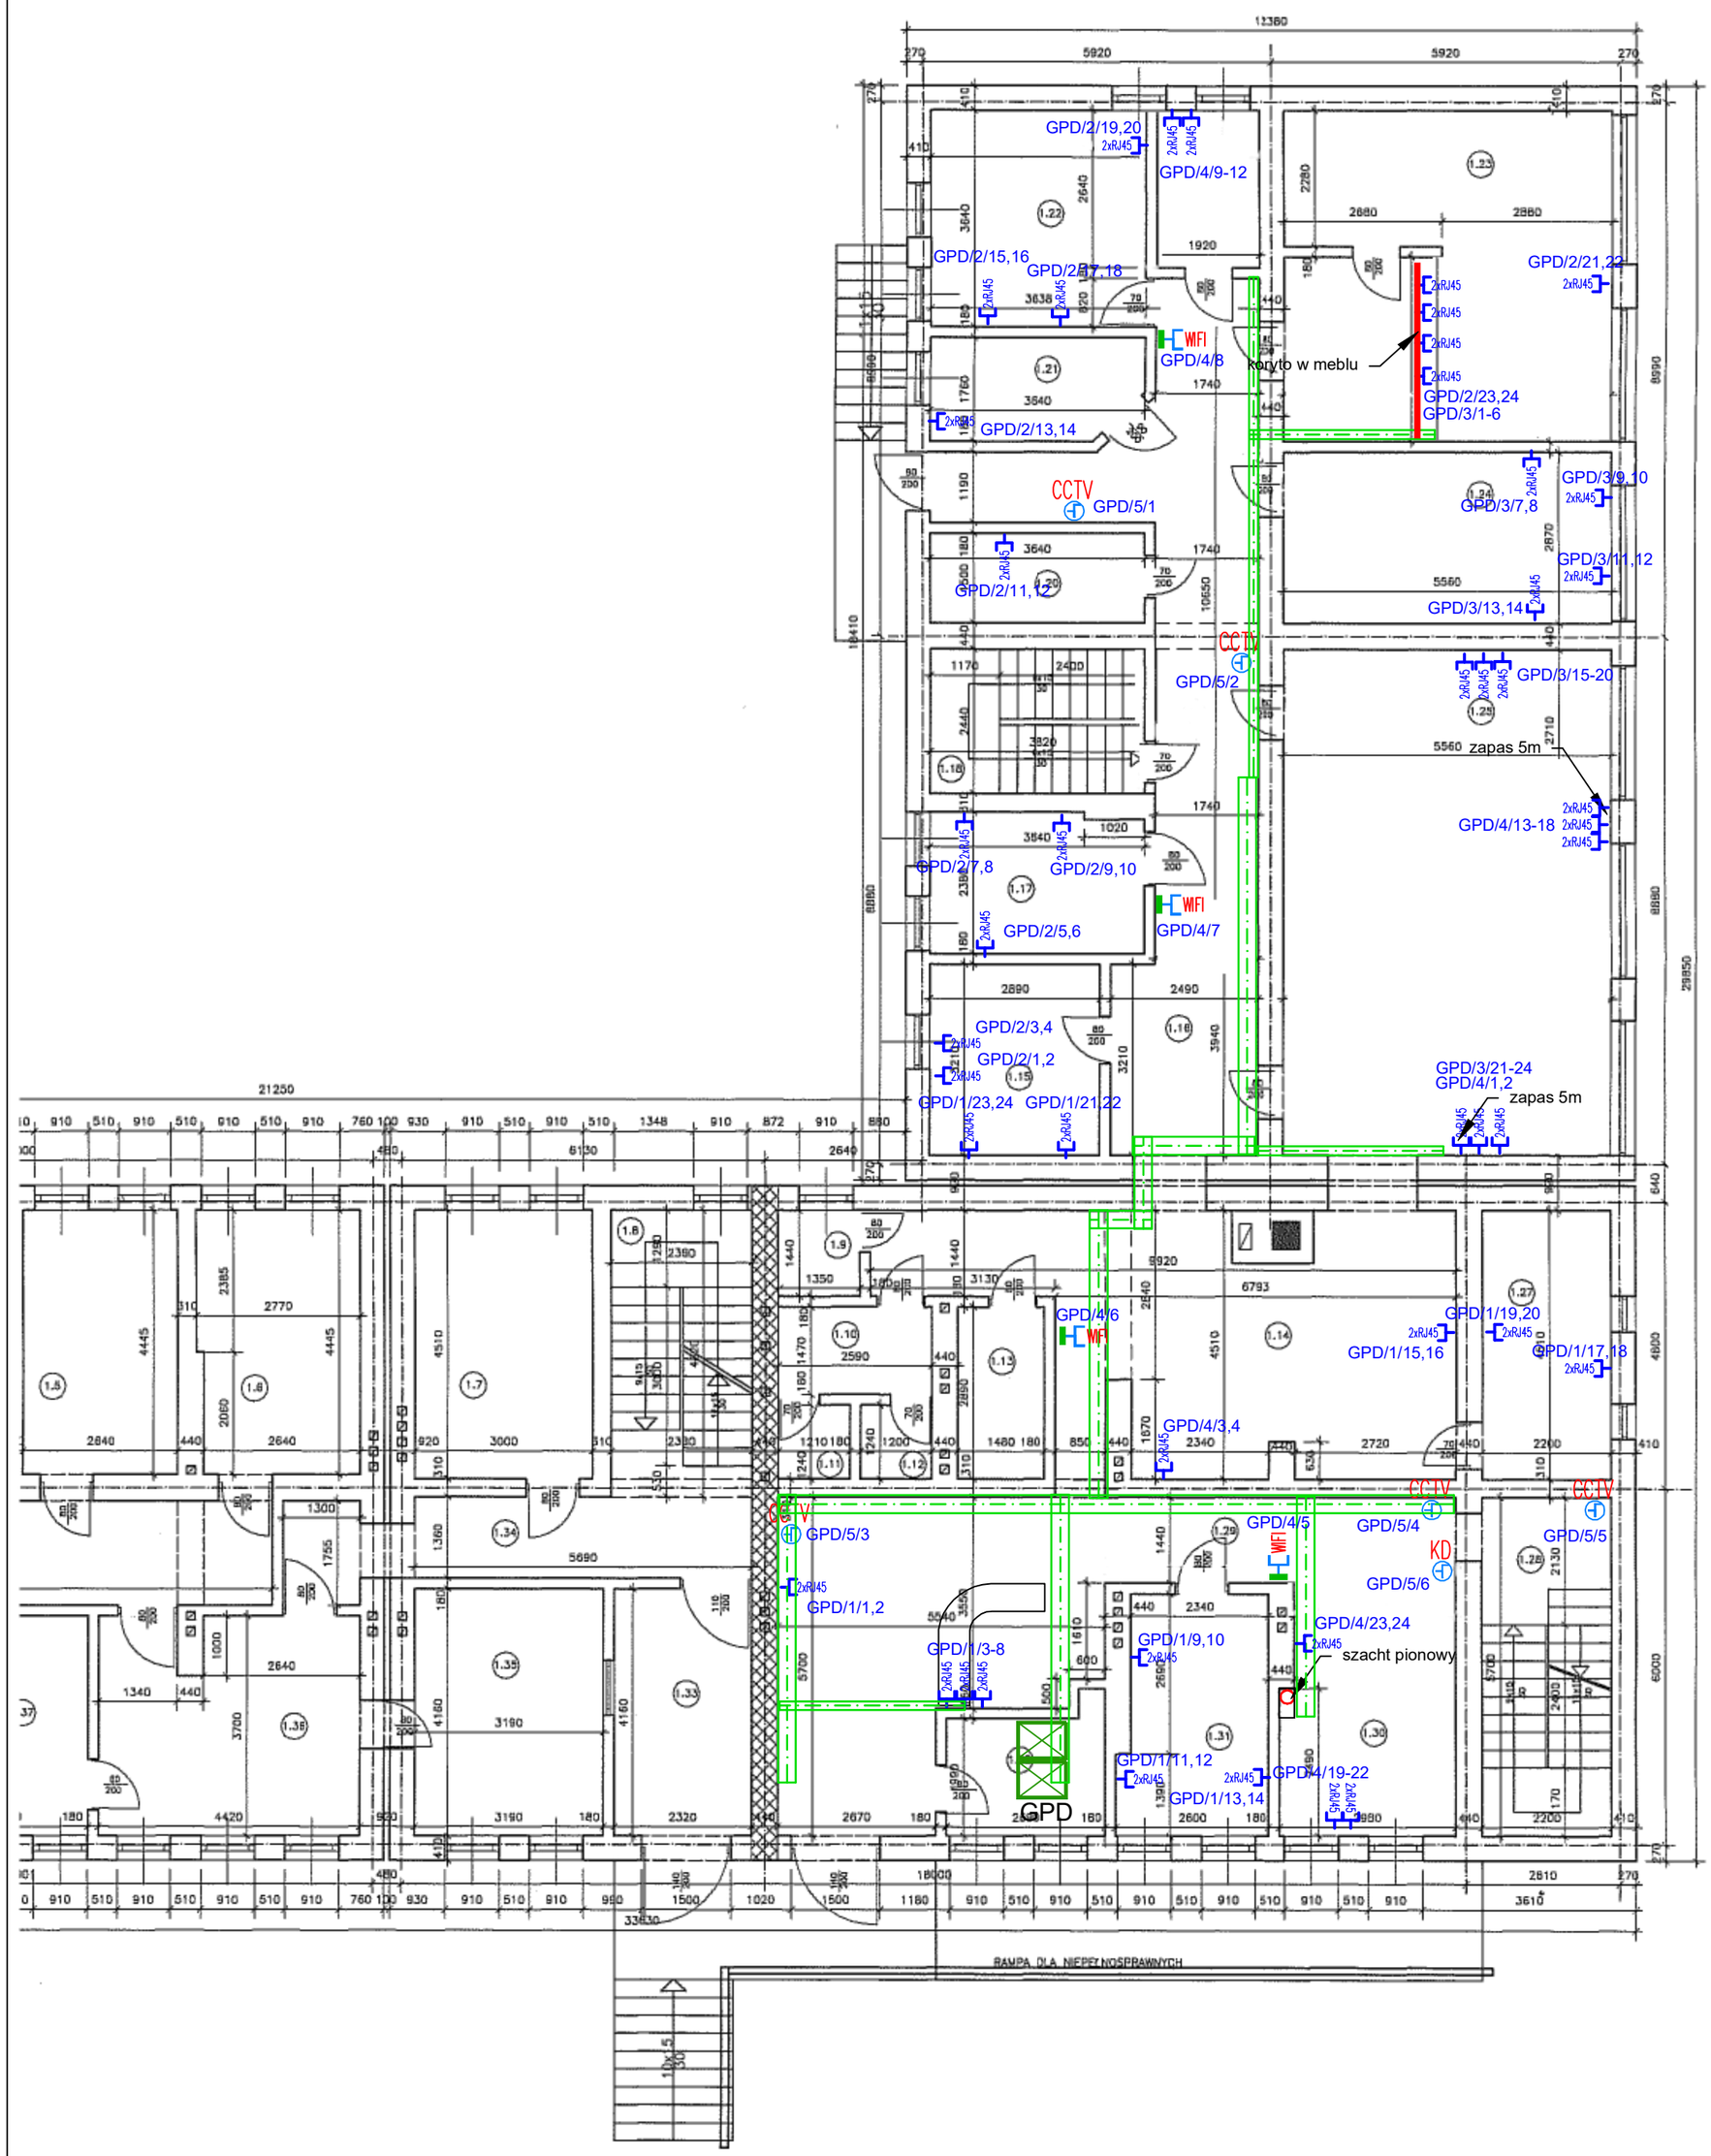

LEGENDA:

Instalacja sieci strukturalnej

- gniazda 2xRJ45 kat.6A ekr.
  - montaż na wys. +0.3m (PL1), w wersji p/t na ścianie
- gniazda 1xRJ45 kat.6A ekr.
  - montaż na wys. +2.5m (PL2), w wersji n/t na ścianie
- wypust keystone kat 6A ekr dla kamery CCTV lub dla kontroli dostępu
- szafa Punktu Dystrybucyjnego (42U) stojąca GPD/LPD 600x800
  wentylacja 2W, oświetlenie
  zasilanie z rozdzielni lub gniazdka 230VAC
- przejście kablowe między kondygnacjami

PDn/1/1 — opis punktów logicznych

- korytko kablowe KBJ200H42/3 z przegrodą
  prowadzona w przestrzeni międzystropowej w korytarzach
- korytko kablowe KCJ100H42/3N z przegrodą
  prowadzona w przestrzeni międzystropowej w korytarzach

PROJEKT-TECH Mirosław Ziółkowski ul. Armii Krajowej 5/7, 41-250 Czeladź

Zmiana	Opis zmian	Podpis
A		
B		

Nazwa Obiektu :
Budynek Urzędu Miejskiego w Łazach
ul. Traugutta 15, 42-450 Łazy

Nr rys. EN-01

Projektant	**mgr inż. Mirosław Ziółkowski** PZT-10879	Data wydania	12.2021
Opracował	mgr inż. Mirosław Ziółkowski		

Nazwa rysunku :
INSTALACJA SIECI STRUKTURALNEJ
ETAP1 - POZIOM PARTERU

Skala. 1:100

Nr ark. 1 | Ilość ark. 1

Faza PW | Zmiana