



GPD  
Szafa 42U 600x800

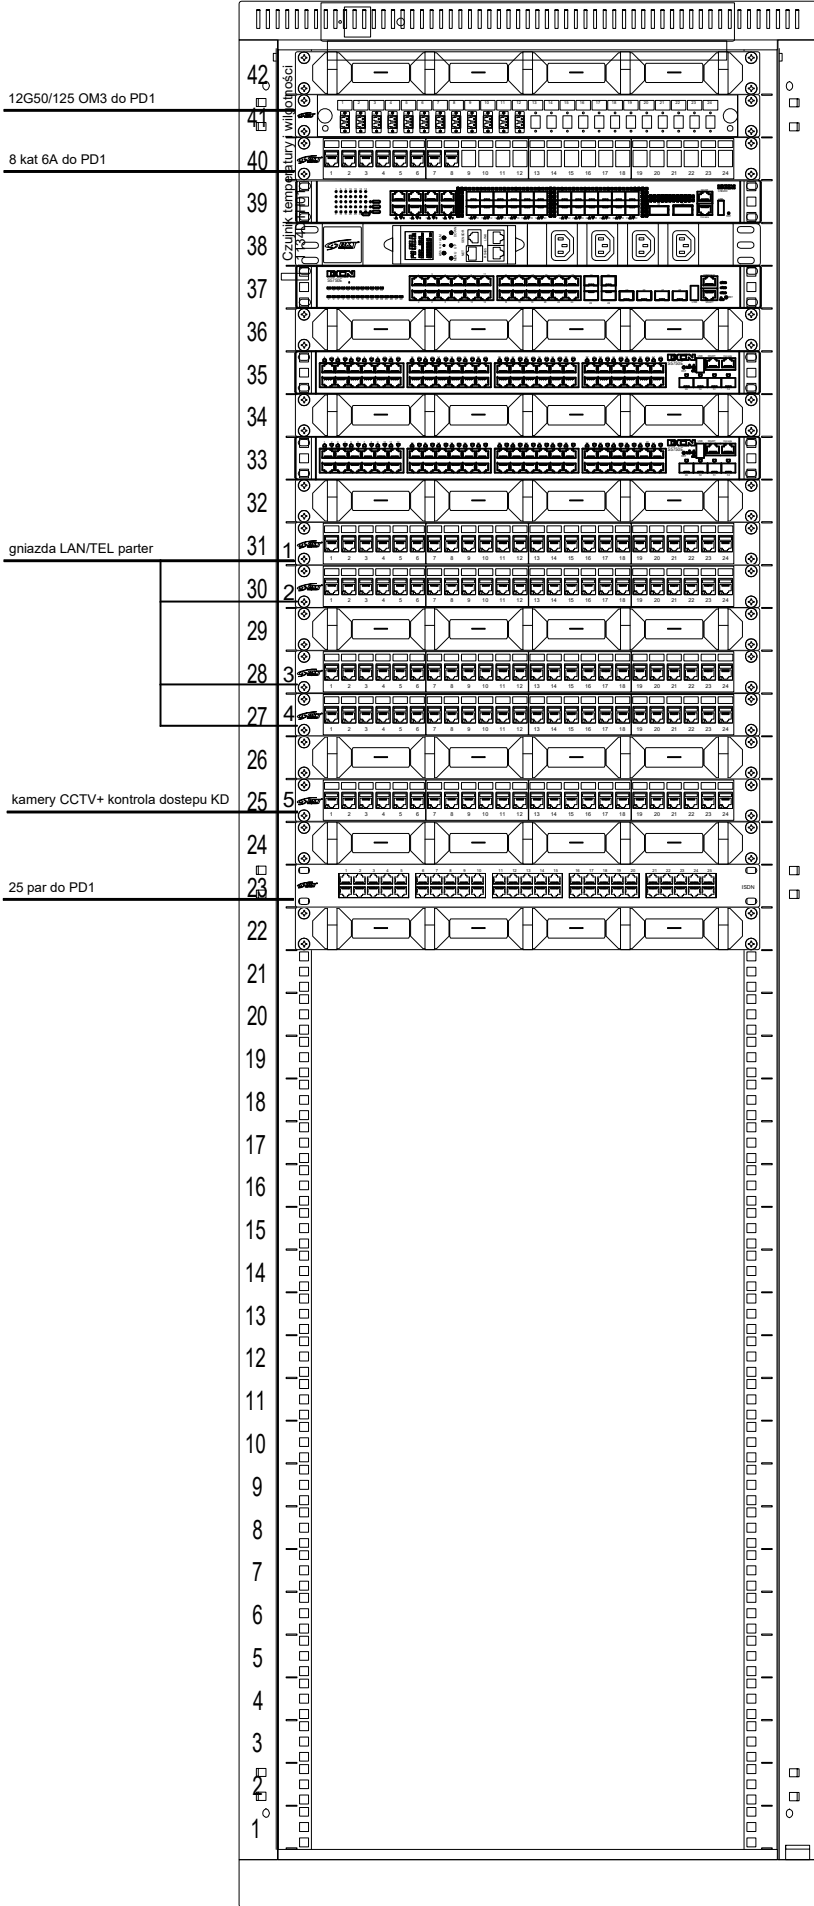


- Panel 4 wentylatorowy
- Poziomy organizator 1U 19"
- Panel światłowodowy 1U 19" 24xLCD (12xLCD OM3)
- Panel 1U 19" 8xRJ45 kat 6A
- Pozioma listwa monitorująca 1U 19" 12xC13
- Poziomy organizator 1U 19"
- Poziomy organizator 1U 19"
- Poziomy organizator 1U 19"
- Panel 1U 19" 24xRJ45 kat 6A
- Panel 1U 19" 24xRJ45 kat 6A
- Poziomy organizator 1U 19"
- Panel 1U 19" 24xRJ45 kat 6A
- Poziomy organizator 1U 19"
- Panel 1U 19" 24xRJ45 kat 6A
- Poziomy organizator 1U 19"
- Panel 1U 19" ISDN 50xRJ45
- Poziomy organizator 1U 19"

PD1  
Szafa 42U 600x800

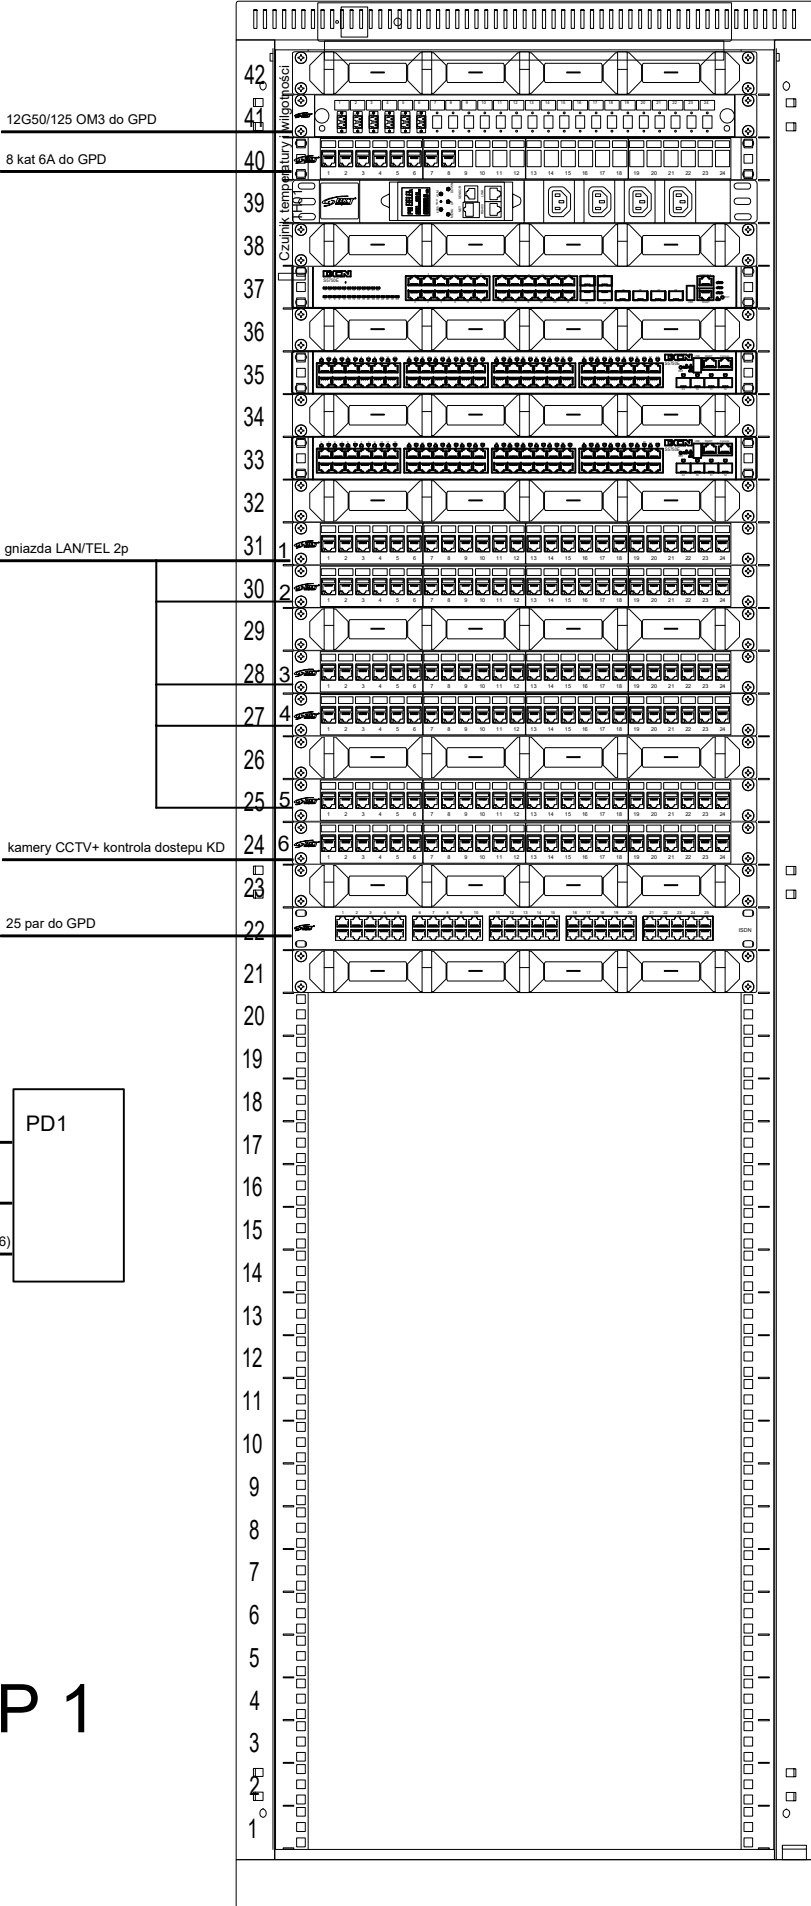


- Panel 4 wentylatorowy
- Poziomy organizator 1U 19"
- Panel światłowodowy 1U 19" 24xLCD (6xLCD OM3)
- Panel 1U 19" 8xRJ45 kat 6A
- Pozioma listwa monitorująca 1U 19" 12xC13
- Poziomy organizator 1U 19"
- Poziomy organizator 1U 19"
- Poziomy organizator 1U 19"
- Panel 1U 19" 24xRJ45 kat 6A
- Panel 1U 19" 24xRJ45 kat 6A
- Poziomy organizator 1U 19"
- Panel 1U 19" 24xRJ45 kat 6A
- Poziomy organizator 1U 19"
- Panel 1U 19" 24xRJ45 kat 6A
- Poziomy organizator 1U 19"
- Panel 1U 19" ISDN 50xRJ45
- Poziomy organizator 1U 19"

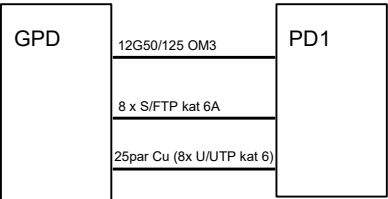

ETAP 1

PROJEKT-TECH Mirosław Ziółkowski ul. Armii Krajowej 5/7, 41-250 Czeladź

Zmiana		Opis zmian		Podpis	Nazwa Obiektu :	Budynek Urzędu Miejskiego w Łazach ul. Traugutta 15, 42-450 Łazy		Nr rys.	EN-05
	A								
	B								
Projektant		mgr inż. Mirosław Ziółkowski PZT-10879			Data wydania	Nazwa rysunku :	Skala.	Nr ark.	Ilość ark.
Opracował		mgr inż. Mirosław Ziółkowski			12.2021	INSTALACJA SIECI STRUKTURALNEJ ETAP1 - SCHEMAT BLOKOWY I WIDOKI SZAF	1:100	1	1
								Faza PW	Zmiana