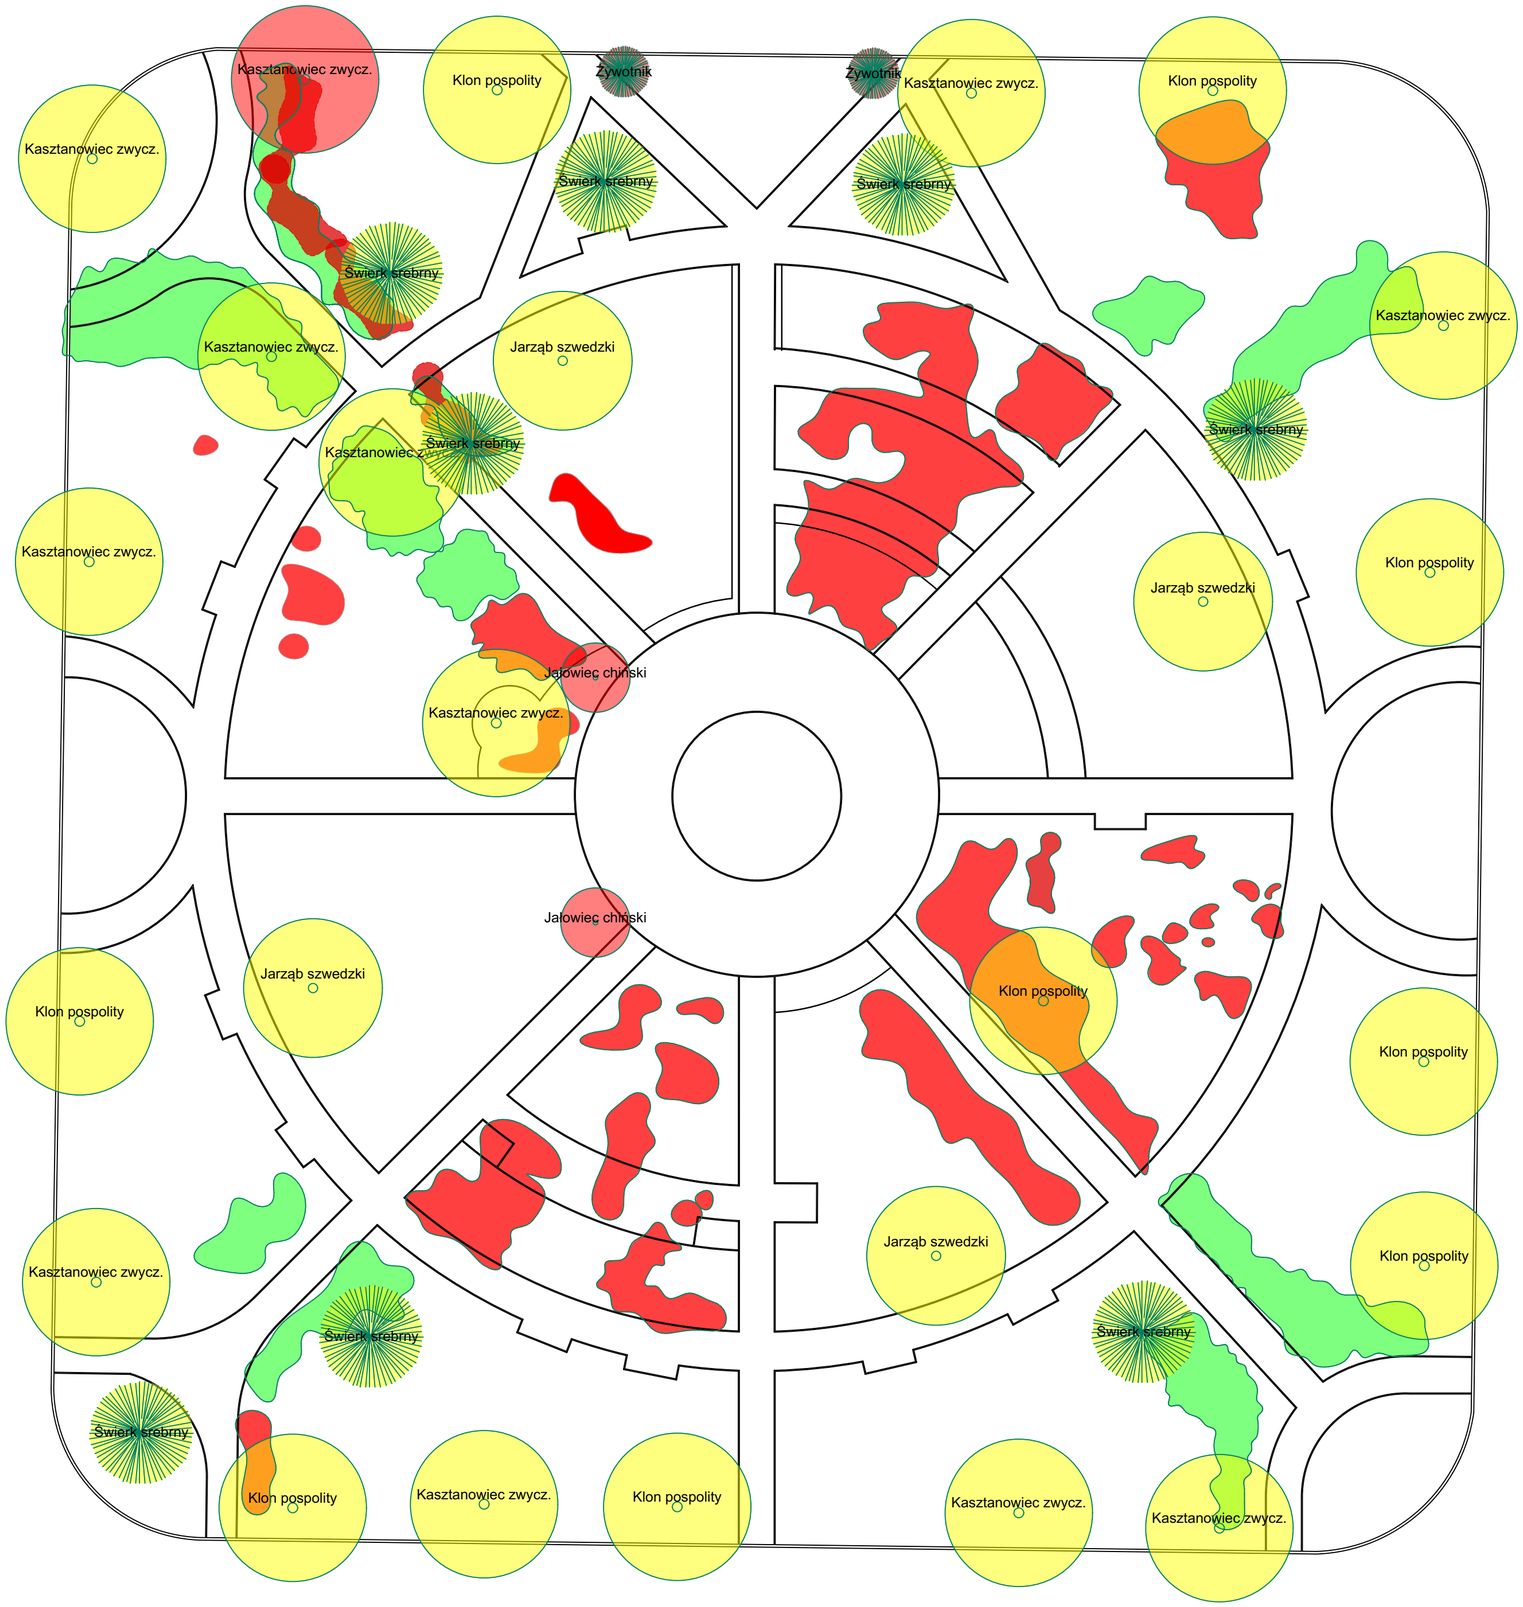

Legenda:

Kasztanowiec zwycz. — drzewa/krzewy do usunięcia

Klon pospolity — drzewa/krzewy istniejące do zachowania

"WAKPRO" PROJEKTOWANIE, KOORDYNACJA, NADZORY
UL. SIENKIEWICZA 58 B, 42-400 ZAWIERCIE
TEL.: 32 67 15 661-2; TEL. KOM.: 501 315 007, wp@wakpro.com

TYTUŁ OPRACOWANIA:
Stworzenie zielonej przestrzeni w Łazach poprzez zagospodarowanie skweru przy ul. Różanej

INWESTOR: Gmina Łazy, ul. Traugutta 15, 42-450 Łazy	LOKALIZACJA: Dz. nr 3750, 834/1, 835/1, 834/3, 833/3, 848/1, 833/1 OBRĘB 0001, ul. Różana, Łazy 42-450
NAZWA OBIEKTU: PZT	NAZWA RYSUNKU: **Stan istniejący i inwentaryzacja zieleni**

BRANŻA		IMIĘ I NAZWISKO	NR UPR.	PODPIS
A	PROJEKTOWAŁA	mgr inż. arch. Katarzyna Pietryka-Chabrzyk	44/LOOKK/2017	
	SPRAWDZIŁ			

NR PROJEKTU:	DATA:	BRANŻA:	FAZA:	SKALA:	FORMAT:	NR RYSUNKU:	STRONA:
Z.755.25.01	04.2025	A	PAB	1:250	A3	**02**	