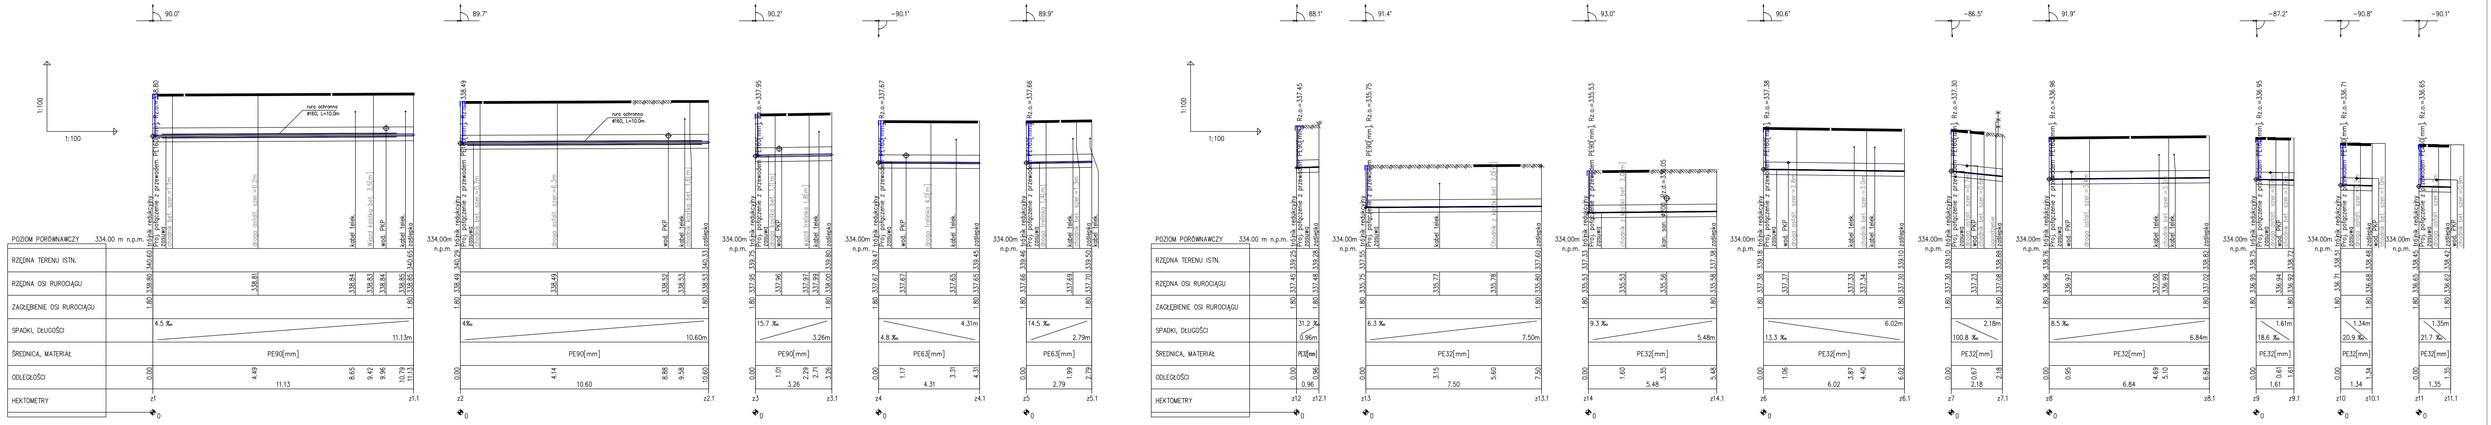

1. Sieci układać na podsypce piaskowej gr. 20 cm. zagęszczonej IS 90%
lub na rodzimych piaskach budujących dno wykopu na odcinkach gdzie to ma miejsce.
Obsyp boczny wyprowadzony 30 cm ponad wierzch rury zagęścić do IS 95%.
2. Przed przystąpieniem do robót ziemnych należy ustalić dokładny przebieg
uzbrojenia podziemnego. Nie wyklucza się istnienia uzbrojenia podziemnego niezinwentaryzowanego.
3. Przy skrzyżowaniu proj. sieci z kablami energetycznymi nN lub kablami oświetleniowymi należy
zatoczyć na kable rury ochronne dwudzielne typu "AROT" PS ø110 A PS wg. rozwiązania szczegółowego.
4. Przy skrzyżowaniu proj. sieci z kablami energetycznymi SN należy
zatoczyć na kable rury ochronne dwudzielne typu "AROT" PS ø160 A PS wg. rozwiązania szczegółowego.
5. Miejsce skrzyżowania kabli telekomunikacyjnych z proj. sieciami należy zabezpieczyć
zakładając na kable rury ochronne dwudzielne typu "AROT" PS ø110 A PS wg. rozwiązania szczegółowego.
6. Przy zbliżeniach proj. sieci do słupów energetycznych należy słupy zabezpieczyć
np. podpierzeć je palami drewnianymi na czas budowy.
7. Rzędne posadowienia istn. wodociągu przyjęto orientacyjnie, dokonać weryfikacji w trakcie prac ziemnych.
8. W trakcie realizacji sieci zabezpieczyć obiekty zlokalizowane w ich bezpośredniej bliskości.
9. Dokładne położenie wodociągów włączeniowych ustalić w trakcie przekopów kontrolnych.
10. Przy skrzyżowaniu proj. sieci z gazociągiem należy stosować rury ochronne wg. rozwiązania szczegółowego.
11. Przed przystąpieniem do robót zweryfikować w terenie rzędne istn. uzbrojenia oraz stan projektowanego uzbrojenia.

INWESTOR: Promax Sp. z o.o.
ul. Pocztowa 14, 42-450 Łazy

WYKONAWCA : USŁUGI INŻYNIERYJNE, Grzegorz Kowalczuk
ul. Częstochowska 118A, 42 - 440 GIEBŁO

Projektował: mgr inż. Grzegorz Kowalczuk	Upr. budowlane: PBD/19	Nazwa zadania: Budowa rozdzielczej sieci wodociągowej wraz z przyłączami wodociągowymi do wszystkich odbiorców usług zamieszkujących w rejonie ulic Młotkowicza, Kolejowa, Kochanowskiego, wraz z zabezpieczeniem funkcji Kierownika Budowy.	Skalarum: PZT + PT
Sprawdził: mgr inż. Robert Kocańda	Upr. budowlane: SLA/0629/POOS/08	Temat: Projekt rozdzielczej sieci wodociągowej PE2/160/63[mm] wraz z odcinkami przyłączy wodociągowych do granic działek w rejonie ulic Młotkowicza i Kolejowa w miejscowości Łazy.	Branża: Sanitarna
			Nr rysunku: 3
			Data: 11.2021
		Tytuł rysunku: Profile podłużne przyłączy wodociągowych.	Skala 1:100/500