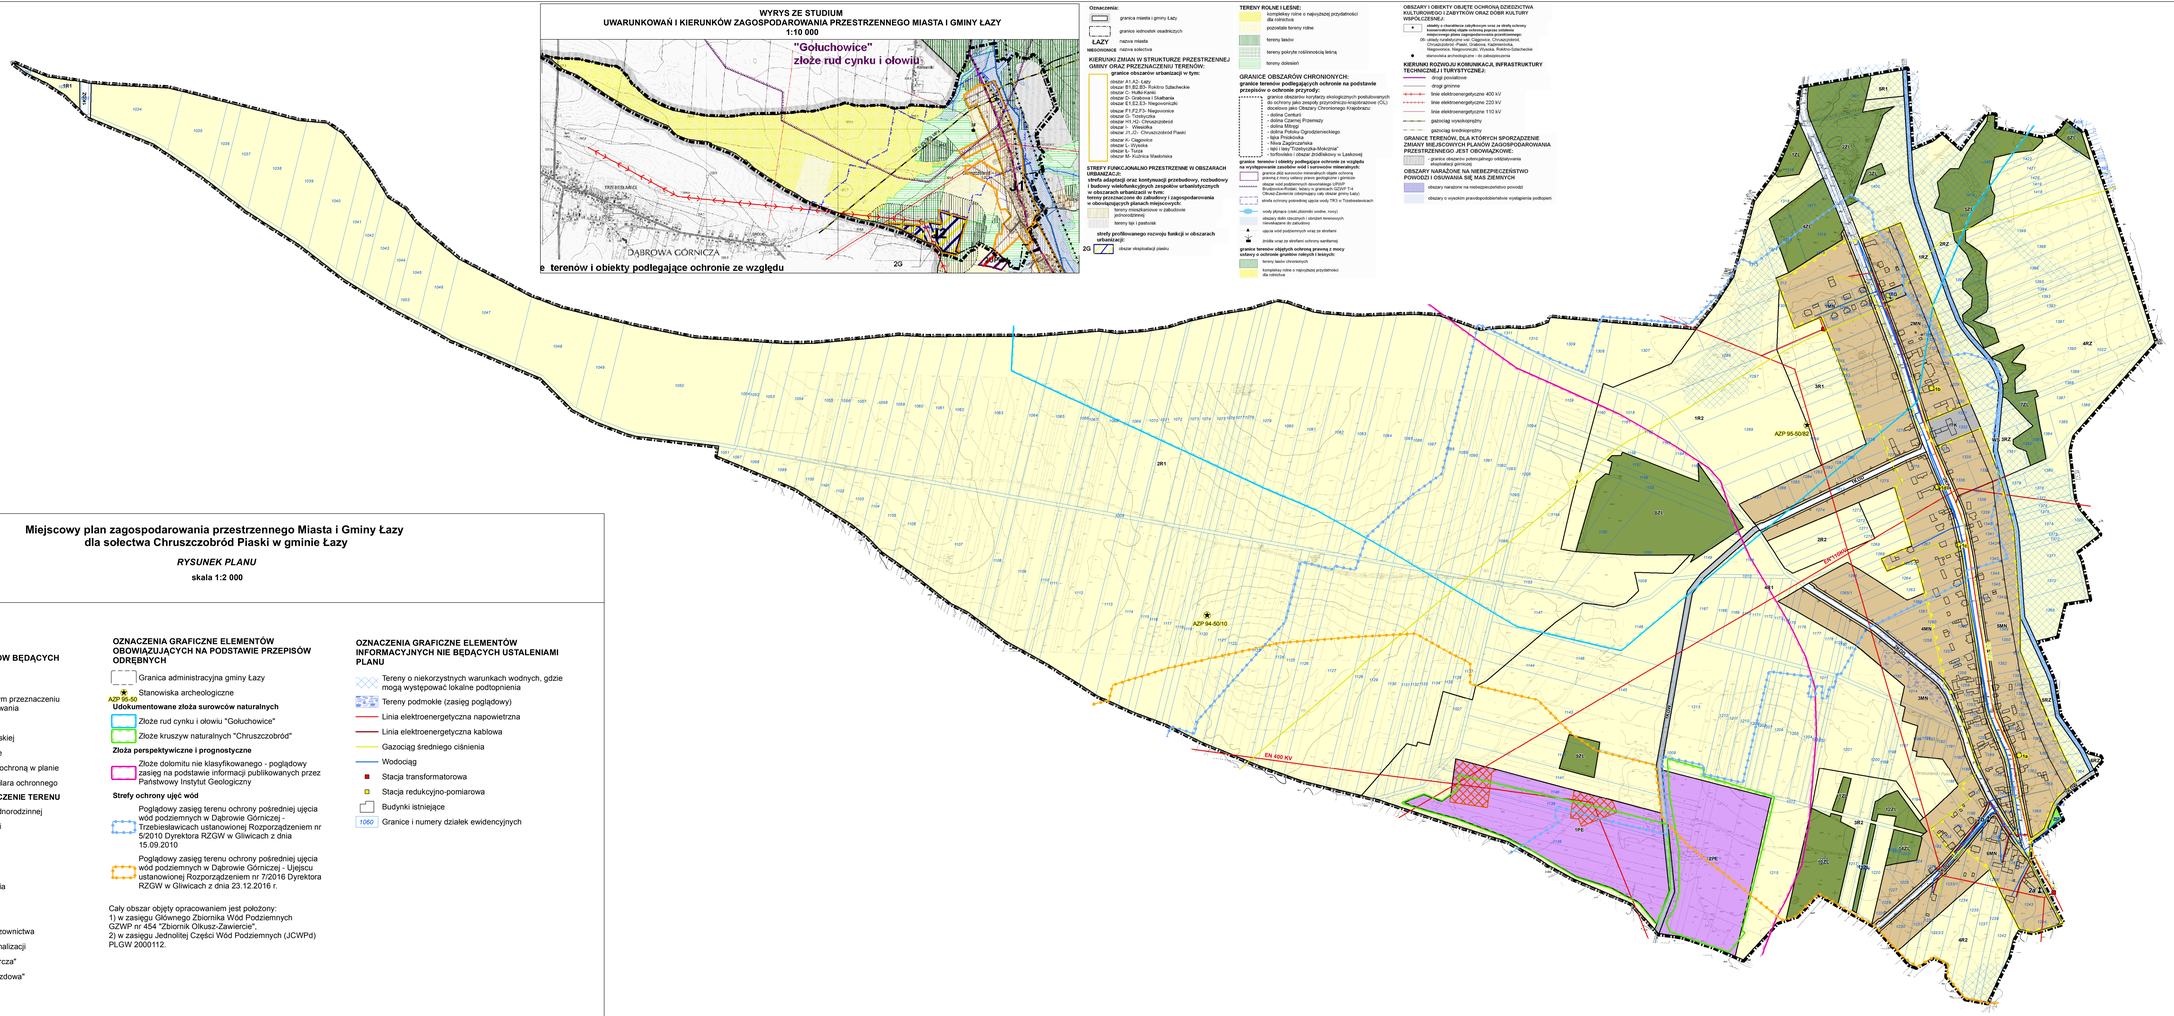

Miejscowy plan zagospodarowania przestrzennego Miasta i Gminy Łazy dla sołectwa Chruszczobród Piaski w gminie Łazy

RYSUNEK PLANU

skala 1:2 000

Legenda

OZNACZENIA GRAFICZNE ELEMENTÓW BĘDĄCYCH USTALENIAMI PLANU

- Granica obszaru objętego planem
- Linie rozgraniczające tereny o różnym przeznaczeniu lub różnych zasadach zagospodarowania
- Nieprzekraczalne linie zabudowy
- Granica strefy ochrony konserwatorskiej
- 1a — Budynki objęte ochroną w planie
- 2a — Obiekty małej architektury objęte ochroną w planie
- Obszar wskazany do wyznaczenia filara ochronnego

SYMBOLE IDENTYFIKUJĄCE PRZEZNACZENIE TERENU

- MN — Tereny zabudowy mieszkaniowej jednorodzinnej
- PE — Tereny powierzchniowej eksploatacji
- ZP — Tereny zieleni urządzonej
- ZL — Tereny lasów
- R1 — Tereny rolne
- R2 — Tereny rolne z możliwością zalesienia
- RZ — Tereny rolne - łąki i pastwiska
- WS — Tereny wód powierzchniowych
- ITG — Tereny infrastruktury technicznej gazownictwa
- ITK — Tereny infrastruktury technicznej kanalizacji
- KDZ — Tereny dróg publicznych klasy "zbiorcza"
- KDD — Tereny dróg publicznych klasy "dojazdowa"
- KDW — Tereny dróg wewnętrznych

OZNACZENIA GRAFICZNE ELEMENTÓW OBOWIĄZUJĄCYCH NA PODSTAWIE PRZEPISÓW ODRĘBNYCH

- Granica administracyjna gminy Łazy
- AZP 95-50 — Stanowiska archeologiczne

Udokumentowane złoża surowców naturalnych

- Złoże rud cynku i ołowiu "Gołuchowice"
- Złoże kruszyw naturalnych "Chruszczobród"

Złoża perspektywiczne i prognostyczne

- Złoże dolomitu nie klasyfikowanego - poglądowy zasięg na podstawie informacji publikowanych przez Państwowy Instytut Geologiczny

Strefy ochrony ujęć wód

- Poglądowy zasięg terenu ochrony pośredniej ujęcia wód podziemnych w Dąbrowie Górniczej - Trzebieslawicach ustanowionej Rozporządzeniem nr 5/2010 Dyrektora RZGW w Gliwicach z dnia 15.09.2010
- Poglądowy zasięg terenu ochrony pośredniej ujęcia wód podziemnych w Dąbrowie Górniczej - Ujejscu ustanowionej Rozporządzeniem nr 7/2016 Dyrektora RZGW w Gliwicach z dnia 23.12.2016 r.

Cały obszar objęty opracowaniem jest położony:
1) w zasięgu Głównego Zbiornika Wód Podziemnych GZWP nr 454 "Zbiornik Olkusz-Zawiercie",
2) w zasięgu Jednolitej Części Wód Podziemnych (JCWPd) PLGW 2000112.

OZNACZENIA GRAFICZNE ELEMENTÓW INFORMACYJNYCH NIE BĘDĄCYCH USTALENIAMI PLANU

- Tereny o niekorzystnych warunkach wodnych, gdzie mogą występować lokalne podtopnienia
- Tereny podmokłe (zasięg poglądowy)
- Linia elektroenergetyczna napowietrzna
- Linia elektroenergetyczna kablowa
- Gazociąg średniego ciśnienia
- Wodociąg
- Stacja transformatorowa
- Stacja redukcyjno-pomiarowa
- Budynki istniejące
- 1060 — Granice i numery działek ewidencyjnych

Przedsiębiorstwo Projektowania, Studiów, Usług i Realizacji Spółka z o.o.
40-038 Katowice, ul. Wilhelmowska 6/7
tel.+48(32)2528-000 fax.+48(32)2528-010 www.terplan.com.pl

ZAMAWIAJĄCY:	Gmina Łazy - Urząd Miejski w Łazach ul. Rynek 1, 42-350 Łazy
NUMER UMOWY:	0030.3.00.21.2 dnia 09.02.2021
TYTUŁ:	Miejscowy plan zagospodarowania przestrzennego Miasta i Gminy Łazy, dla sołectwa Chruszczobród Piaski w gminie Łazy
RYSUNEK:	Rysunek planu
ZESPÓŁ AUTORSKI:	mgr inż. Maciej Wyszyński Koordynacja projektu mgr Agata Bajor Zlecenia gminnego projektanta mgr Kinga Wyszyński Opracowanie graficzne
SKALA: 1:2 000	DATA: Koncept 2019 r.