


Skala 1:1000

Godło mapy zasadniczej: 7.133.06.04.2, 7.133.06.04.4, 7.133.06.05.1, 7.133.06.05.3

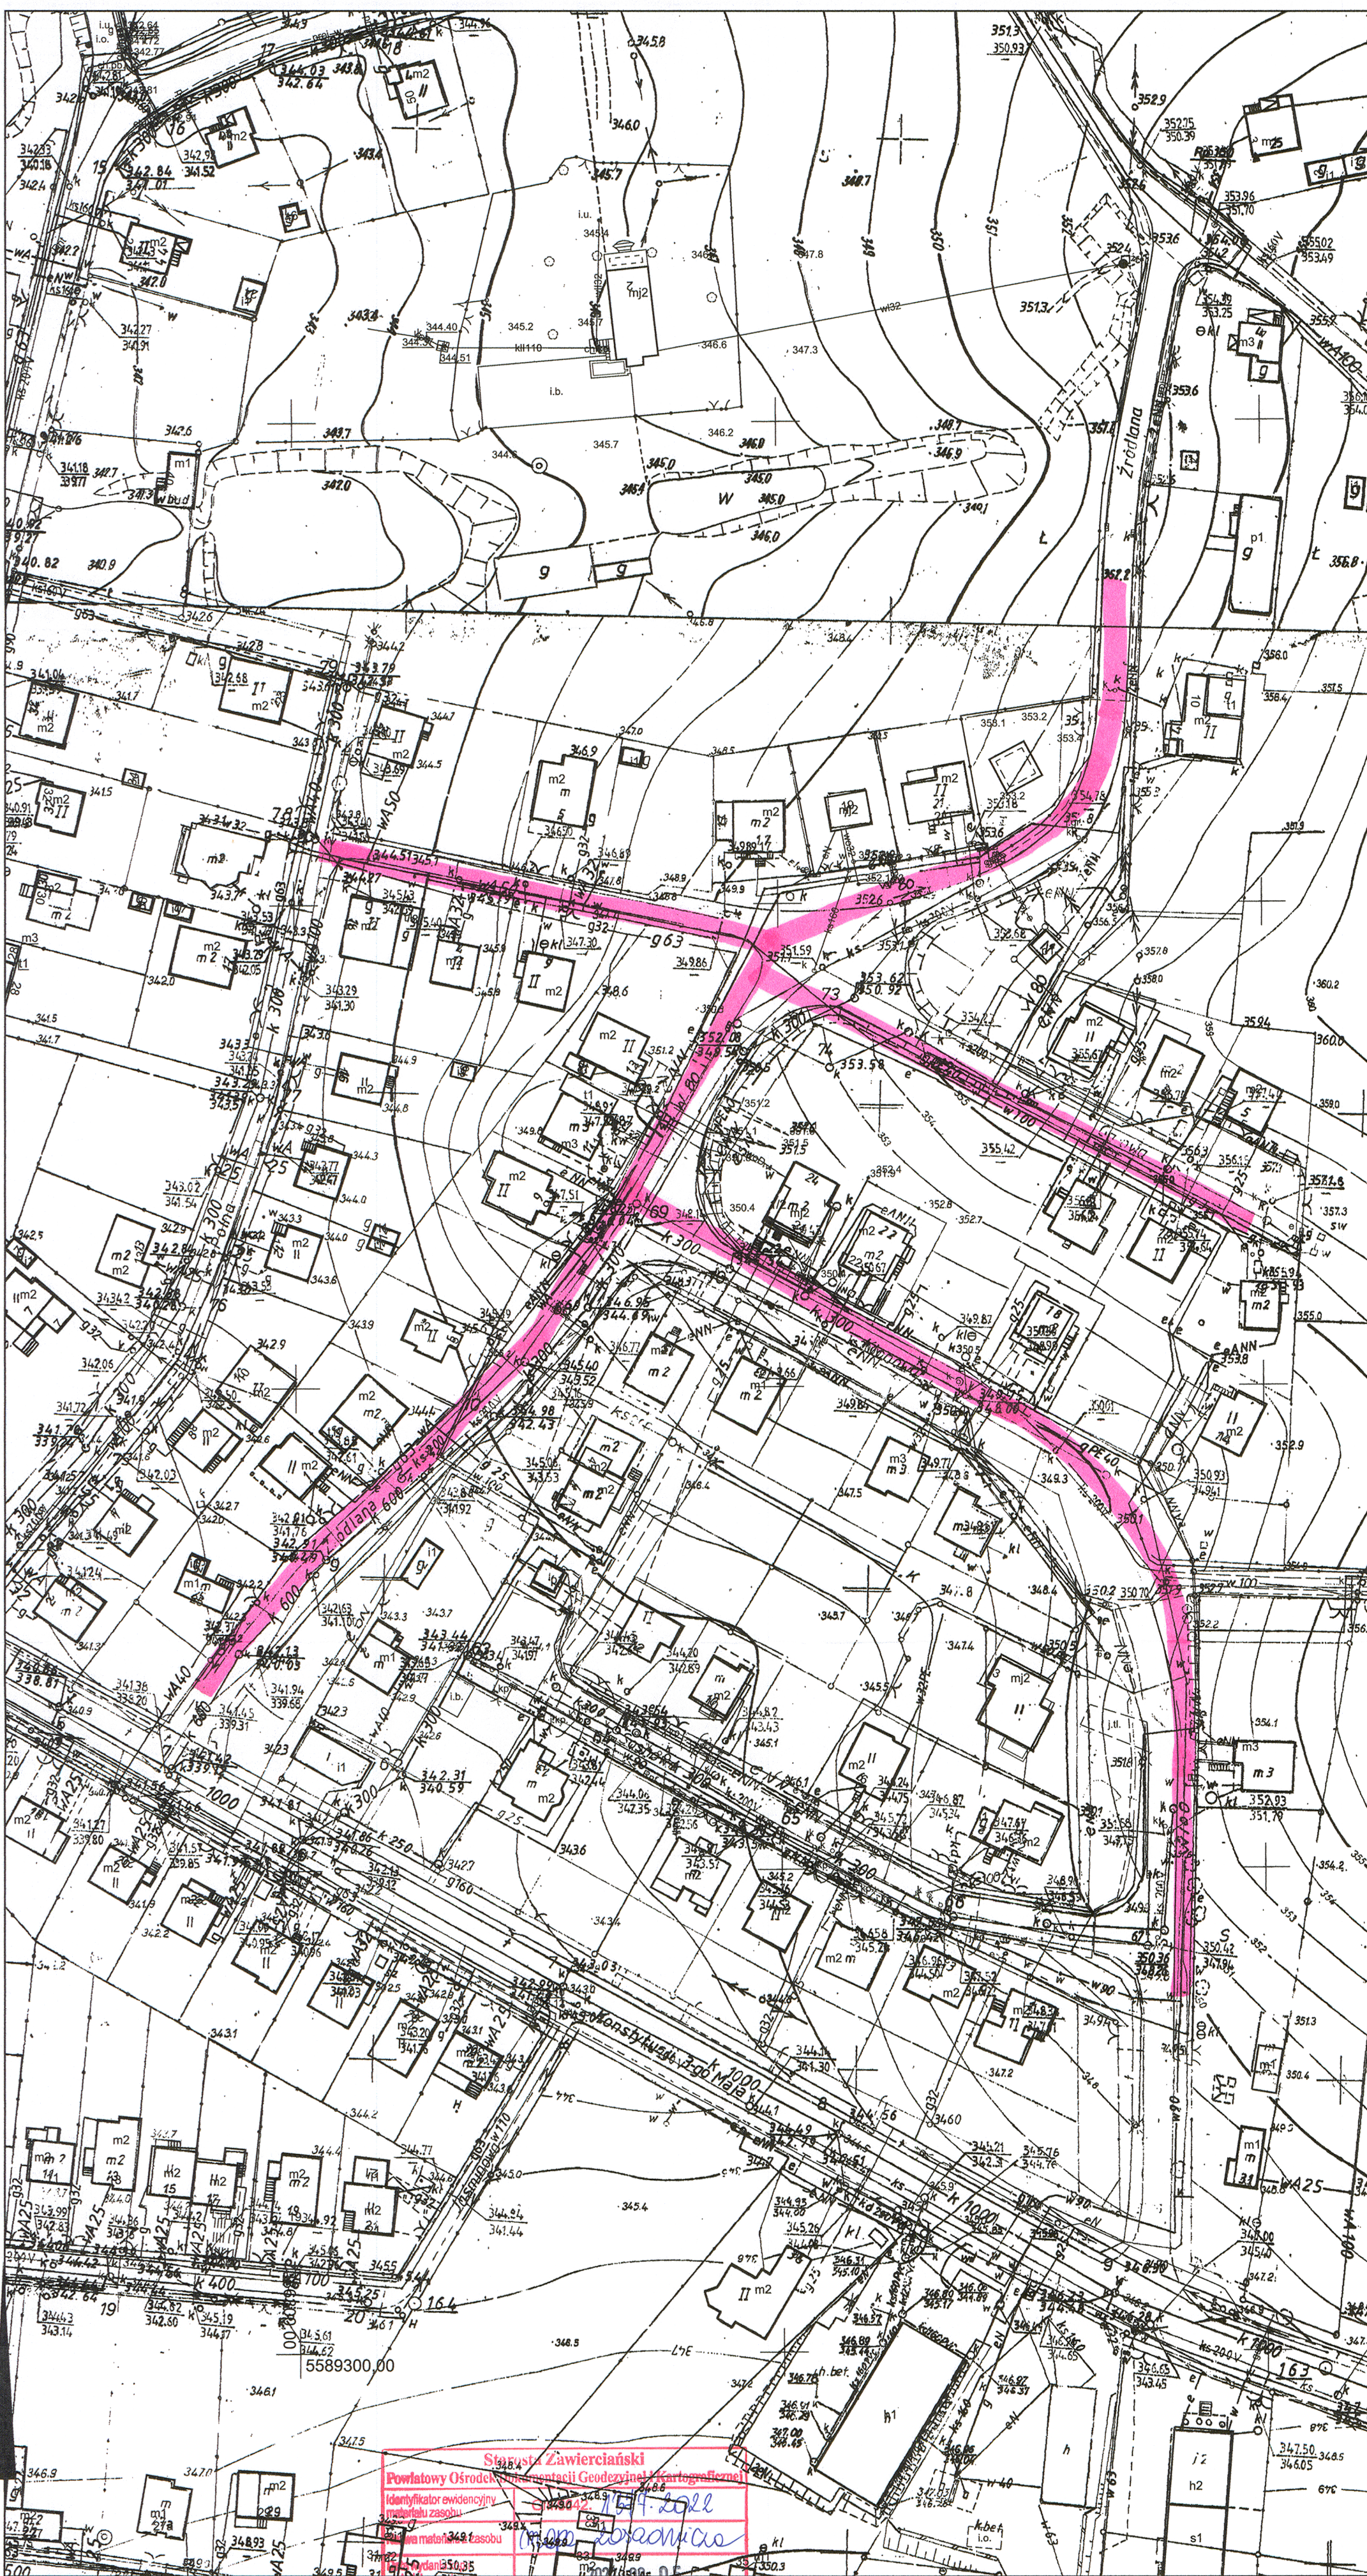

Patrycja Błoch

ZaT. nr 3