


Kopia mapy ewidencyjnej
Skala 1:1000

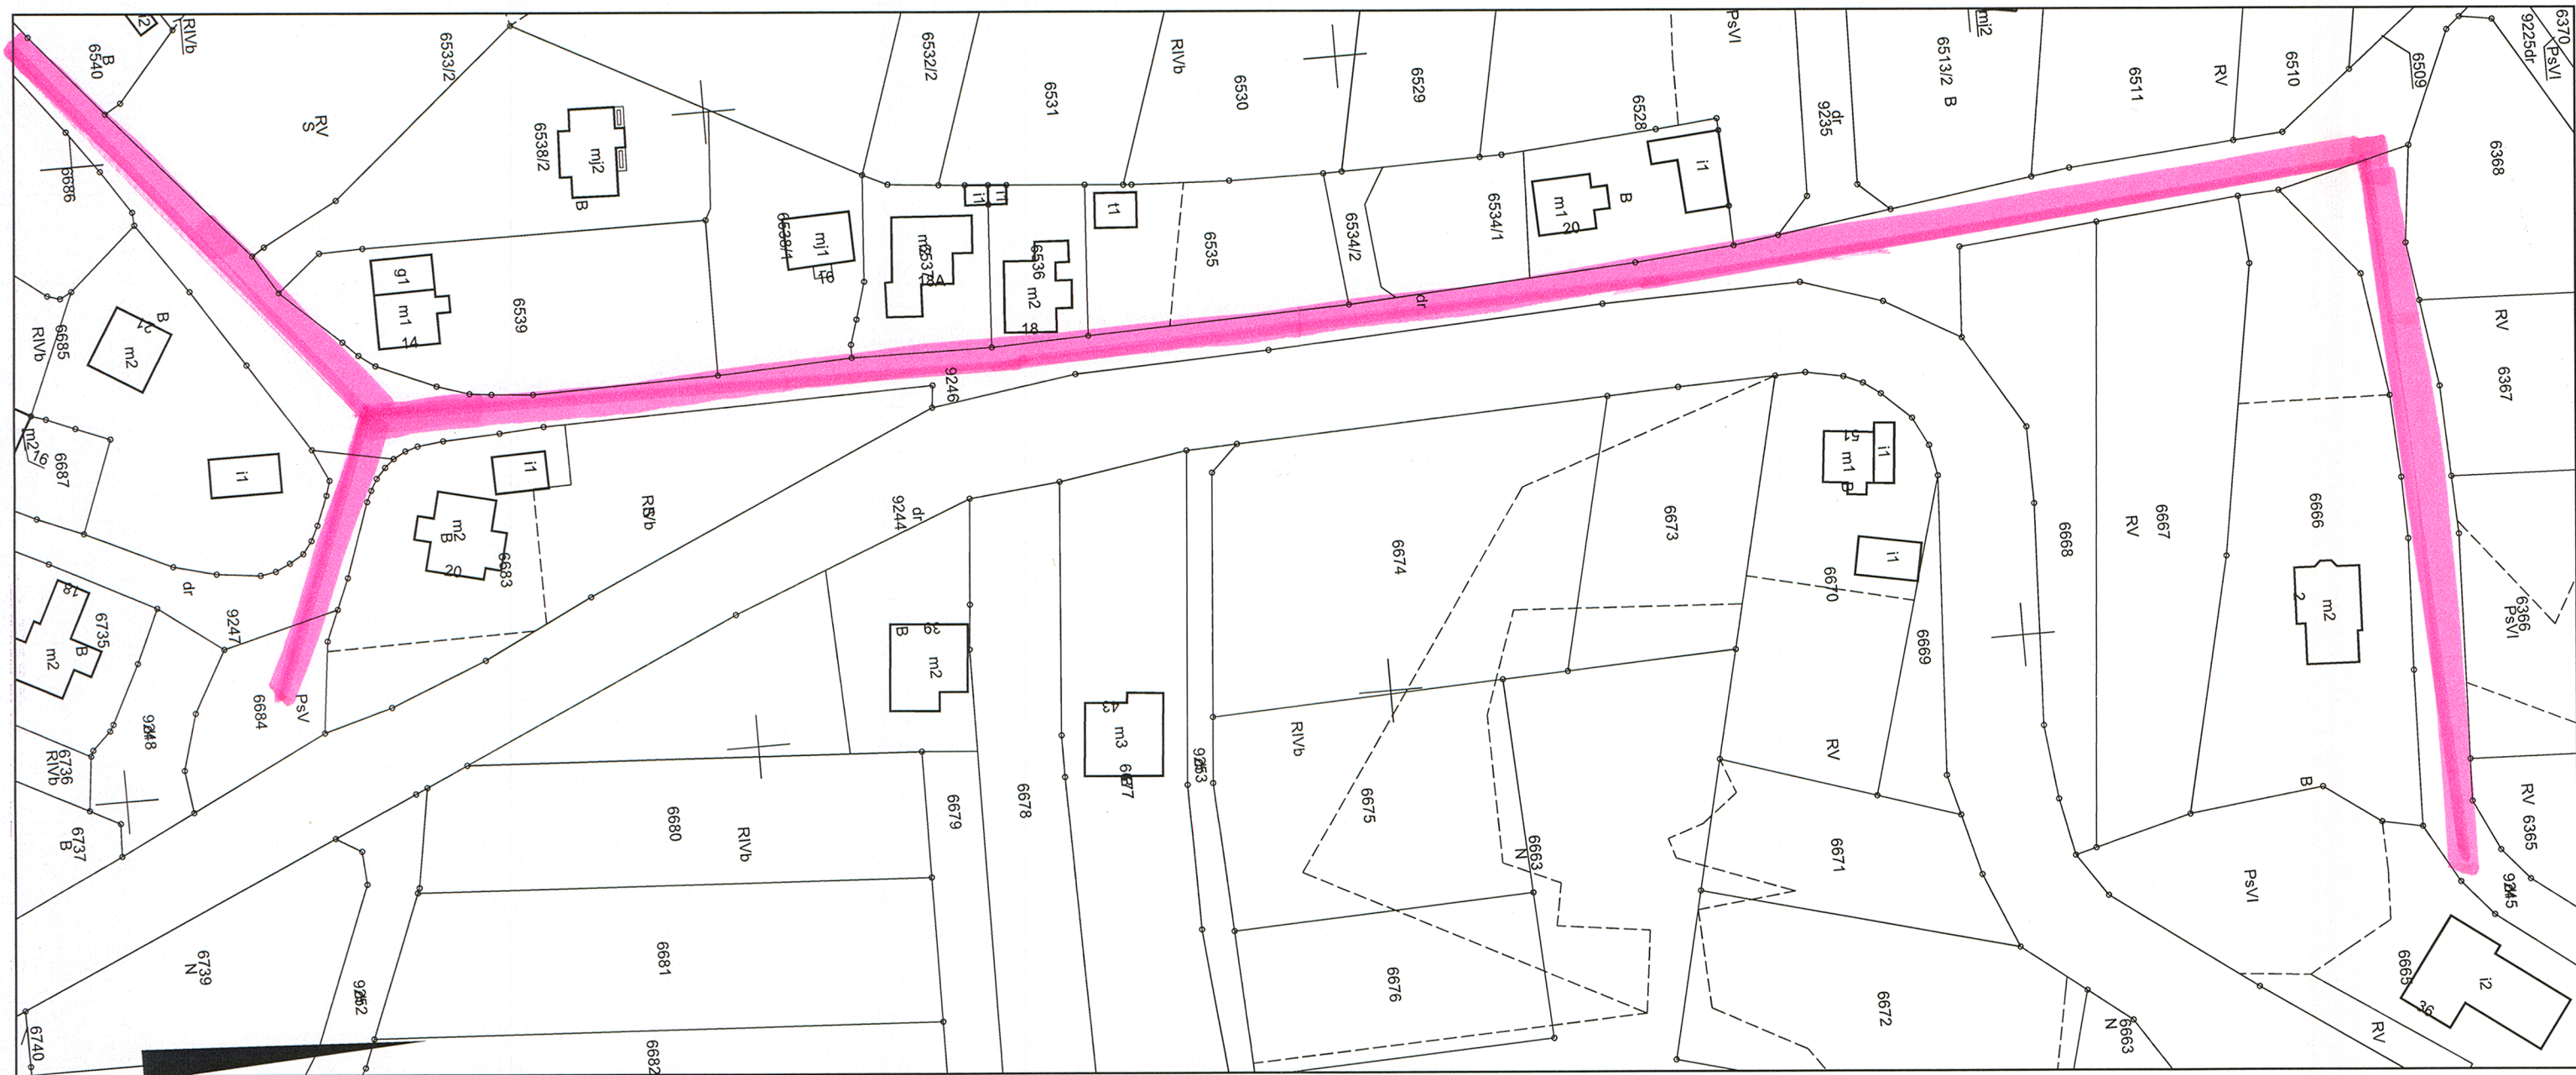

Wykonał: Patrycja Bloch

Niniejszy dokument nie podlega opłacie
skarbowej na podstawie art. 3 ustawy
o opłacie skarbowej z dnia 16 listopada 2006r.

Dokument nie zawiera wszystkich informacji określonych
w rozporządzeniu, a położenie niektórych elementów
niniejszej mapy może nie spełniać wymagań określonych
w rozporządzeniu oraz standardach technicznych.
Podstawa prawna: §86 ust.1 rozporządzenia Ministra
Rozwoju Regionalnego i Budownictwa z dnia 29.03.2001 r.
w sprawie ewidencji gruntów i budynków (DZ. U. z 2016 r. poz. 1034)

Zawiercie, dn. 04-08-2022 r.

Starosta Zawierciański Powiatowy Ośrodek Dokumentacji Geodezyjnej i Kartograficznej	
Identyfikator ewidencyjny materiału zasobu	GIII.6642. 1377. 2022
Nazwa materiału z zasobu	mapa ewidencyjna
Data wydania kopii materiału zasobu	2022-08-05
Imię, nazwisko i podpis osoby reprezentującej organ	PODINSPEKTOR Patrycja Bloch

Zał. nr 1c