


Kopia mapy ewidencyjnej  
Skala 1:1000

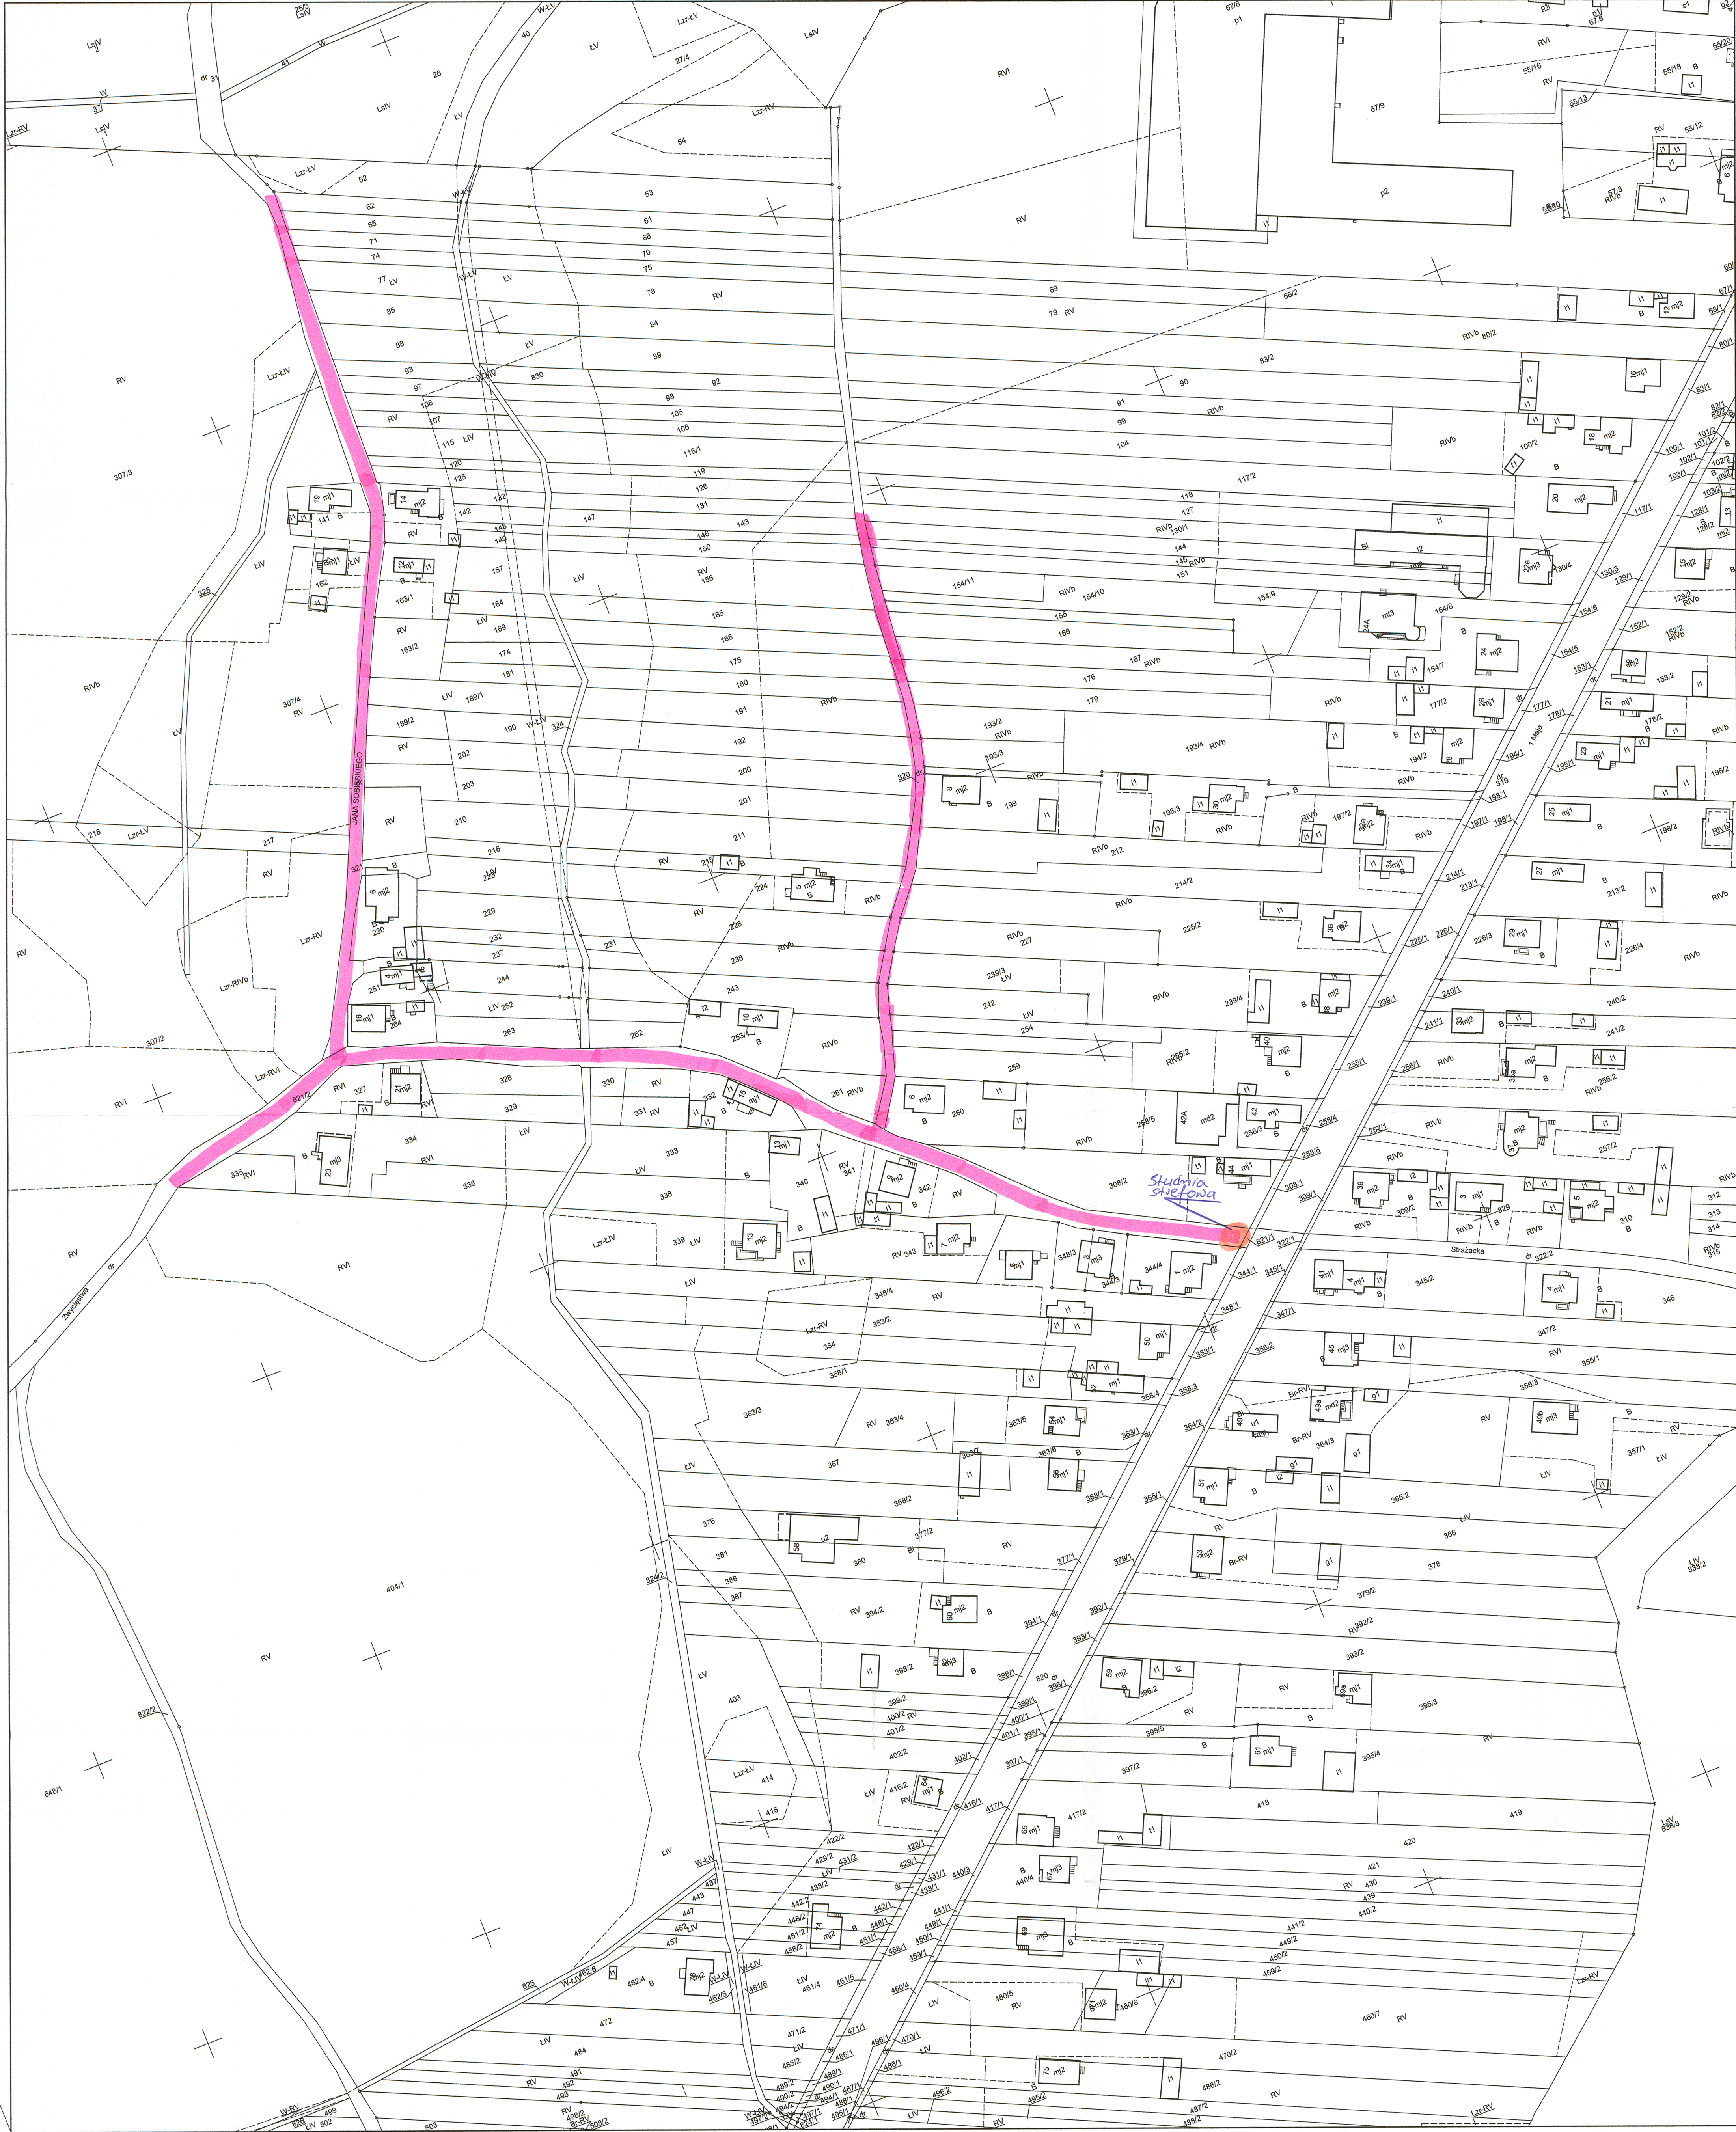

Zaī.nv 2a

Wykonał: Patrycja Bloch

Niniejszy dokument nie podlega opłacie skarbowej na podstawie art. 3 ustawy o opłacie skarbowej z dnia 16 listopada 2006r.

Dokument nie zawiera wszystkich informacji określonych w rozporządzeniu, a połączenie niektórych elementów niniejszej mapy może nie spełniać wymagań określonych w rozporządzeniu oraz standardów technicznych. Podstawą prawną: §86 ust. 1 rozporządzenia Ministra Rozwoju Regionalnego i Budownictwa z dnia 29.03.2011 r. w sprawie ewidencji gruntów i budynków (Dz. U. z 2016 r. poz. 1034)

Zawiercie, dn. 12-09-2022 r.

Starosta Zawierciański	
Powiatowy Ośrodek Dokumentacji Geodezyjnej i Kartograficznej	
Identyfikator ewidencyjny	G111.6642.1314.2022
Nazwa metatekstu z zasobu	mapa ewidencyjna
Data wydania kopii	2022-09-12
Imię, nazwisko i podpis osoby reprezentującej organ	PODINSPEKTOR

Patrycja Bloch