


Kopia mapy ewidencyjnej
Skala 1:1000

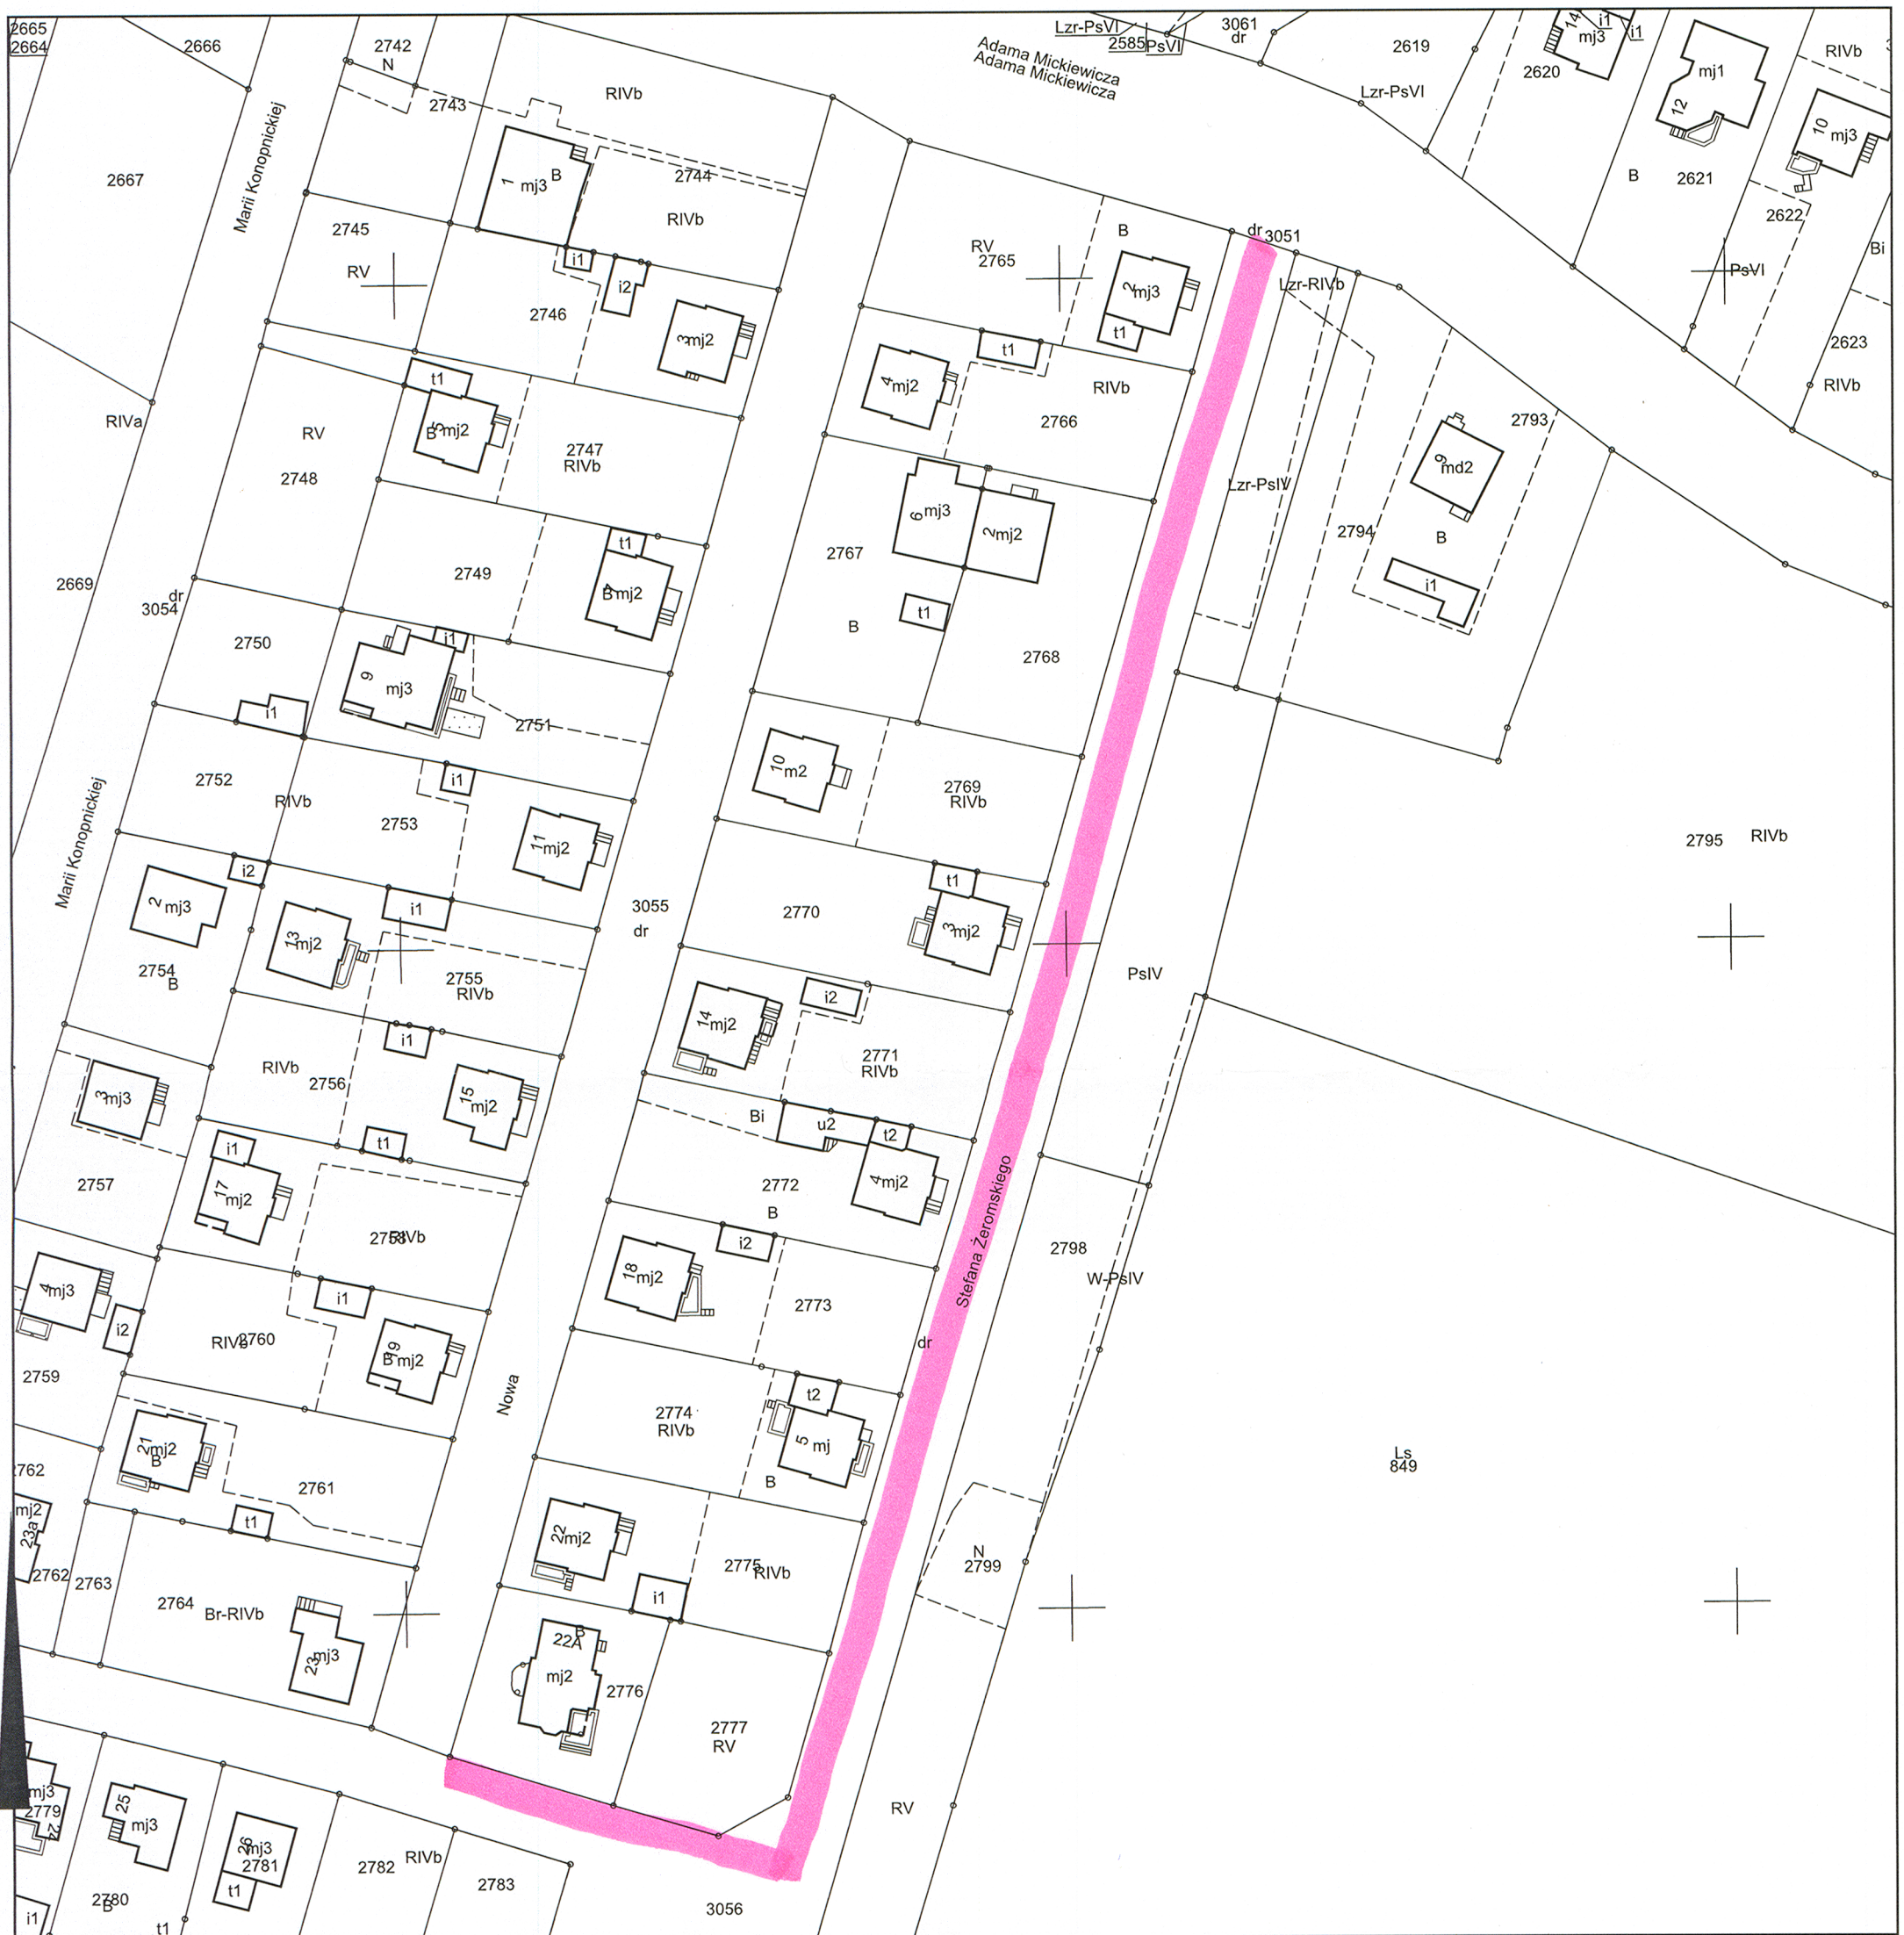

Wykonał: Patrycja Bloch

Niniejszy dokument nie podlega opłacie skarbowej na podstawie art. 3 ustawy o opłacie skarbowej z dnia 16 listopada 2006r.

Dokument nie zawiera wszystkich informacji określonych w rozporządzeniu, a położenie niektórych elementów niniejszej mapy może nie spełniać wymagań określonych w rozporządzeniu oraz standardach technicznych. Podstawa prawna: §86 ust.1 rozporządzenia Ministra Rozwoju Regionalnego i Budownictwa z dnia 29.03.2001 r. w sprawie ewidencji gruntów i budynków (DZ. U. z 2016 r. poz. 1034)

Zawiercie, dn. 03-08-2022 r.

Załącznik

Starosta Zawierciański	
Powiatowy Ośrodek Dokumentacji Geodezyjnej i Kartograficznej	
Identyfikator ewidencyjny materiału zasobu	GIII.6642. 13.11.2022
Nazwa materiału z zasobu	mapa ewidencyjna
Data wydania kopii materiału zasobu	2022-08-05
Imię, nazwisko i podpis osoby reprezentującej organ	PODINSPEKTOR

Patrycja Bloch