Województwo: śląkie
Powiat: zawierciański
Jednostka ewidencyjna: 241605_5, Łazy
Obręb ewidencyjny: 0001, ŁAZY

MAPA DO CELÓW PROJEKTOWYCH

Skala 1 : 500

Łazy

Godło mapy zasadniczej ukł. 2000/21: 7.133.05.10.4.3
ukł. wys.: PL-EVRF2007-NH

Arkusz mapy ewidencyjnej: 11 , działka(l) nr: 3750

Nr ewid. zgł.: GIII.6640.512.2025
Stan na dzień: 01.04.2025 r.

Usługi Geodezyjne
„GABI"
Gabriela Oruba
ul. Piastowska 15, 42-440 Ogrodzieniec
NIP: 6492151304, REGON: 524317820

UWAGA!
Mapa powstała w wyniku bezpośredniego pomiaru w terenie oraz digitalizacji rastra mapy zasadniczej.
Granice ewidencyjne działek wniesiono do mapy za współrzędnych.
Operat podziałowy otrzymany z POGGK w Zawierciu.
Niniejsza mapa może być wykorzystana do zaprojektowania budynków usytuowanych w odległości mniejszej bądź równej 4,0 m od granic działek !
Nie wyklucza się istnienia w terenie innych nie wykazanych na niniejszej mapie urządzeń podziemnych, które nie zostały zgłoszone do inwentaryzacji.
Brak informacji o ustanowionych służebnościach w zakresie aktualizacji mapy.

Usługi Geodezyjne „GABI" Gabriela Oruba
Piastowska 15 , 42-440 Ogrodzieniec
NIP: 6492151304 , REGON : 524317820

GEODETA
mgr inż. Grzegorz Oruba
Tel.692588999

GEODETA
mgr inż. Radosław Stasiński
nr świadectwa : 22089

Legenda:
Linie kablowe WN
Linie napowietrzne WN
Linie kablowe SN
Linie napowietrzne SN
Linie kablowe nN
Linie napowietrzne nN
Linie kablowe oświetleniowe
Linie napowietrzne oświetleniowe
Linie kablowe teletechniczne
Linie napowietrzne teletechniczne
Przebieg linii naniesiono orientacyjnie.

TAURON Dystrybucja S.A.
Oddział w Będzinie
Wydział Dokumentacji

Uzgodnienie nr 10/080/bmn/UB/mk/741/21
Data 22.01.25
W oznaczonym terenie wkreślono przebieg*) brak*) urządzeń podziemnych własności TAURON Dystrybucja S.A. Oddział w Będzinie
Linia napowietrzna widoczna w terenie.
* niepotrzebne skreślić podpis

TAURON Dystrybucja S.A.
Oddział w Będzinie
Wydział Dokumentacji
Starszy specjalista ds. uzgodnień branżowych
Michał Kożba

Poświadcza się, że niniejszy dokument został opracowany w wyniku prac geodezyjnych i kartograficznych których rezultaty zawiera operat techniczny pozytywnie zweryfikowany. Jednocześnie informuje że jestem świadomy odpowiedzialności karnej za złożenie fałszywego oświadczenia.

Identyfikator zgłoszenia prac geodezyjnych	GIII.6640.512.2025
Organ służby geodezyjnej, który otrzymał zgłoszenie	Starosta Zawierciański
Wykonawca prac geodezyjnych	Usługi geodezyjne GABI
Nr oraz data sporządzenia dokumentu Zawierającego wyniki pozytywnej weryfikacji	Protokół weryfikacji 1 01-04-2025
Imię i nazwisko oraz nr uprawnień Zawodowych kierownika prac	Radosław Stasiński Nr 22089
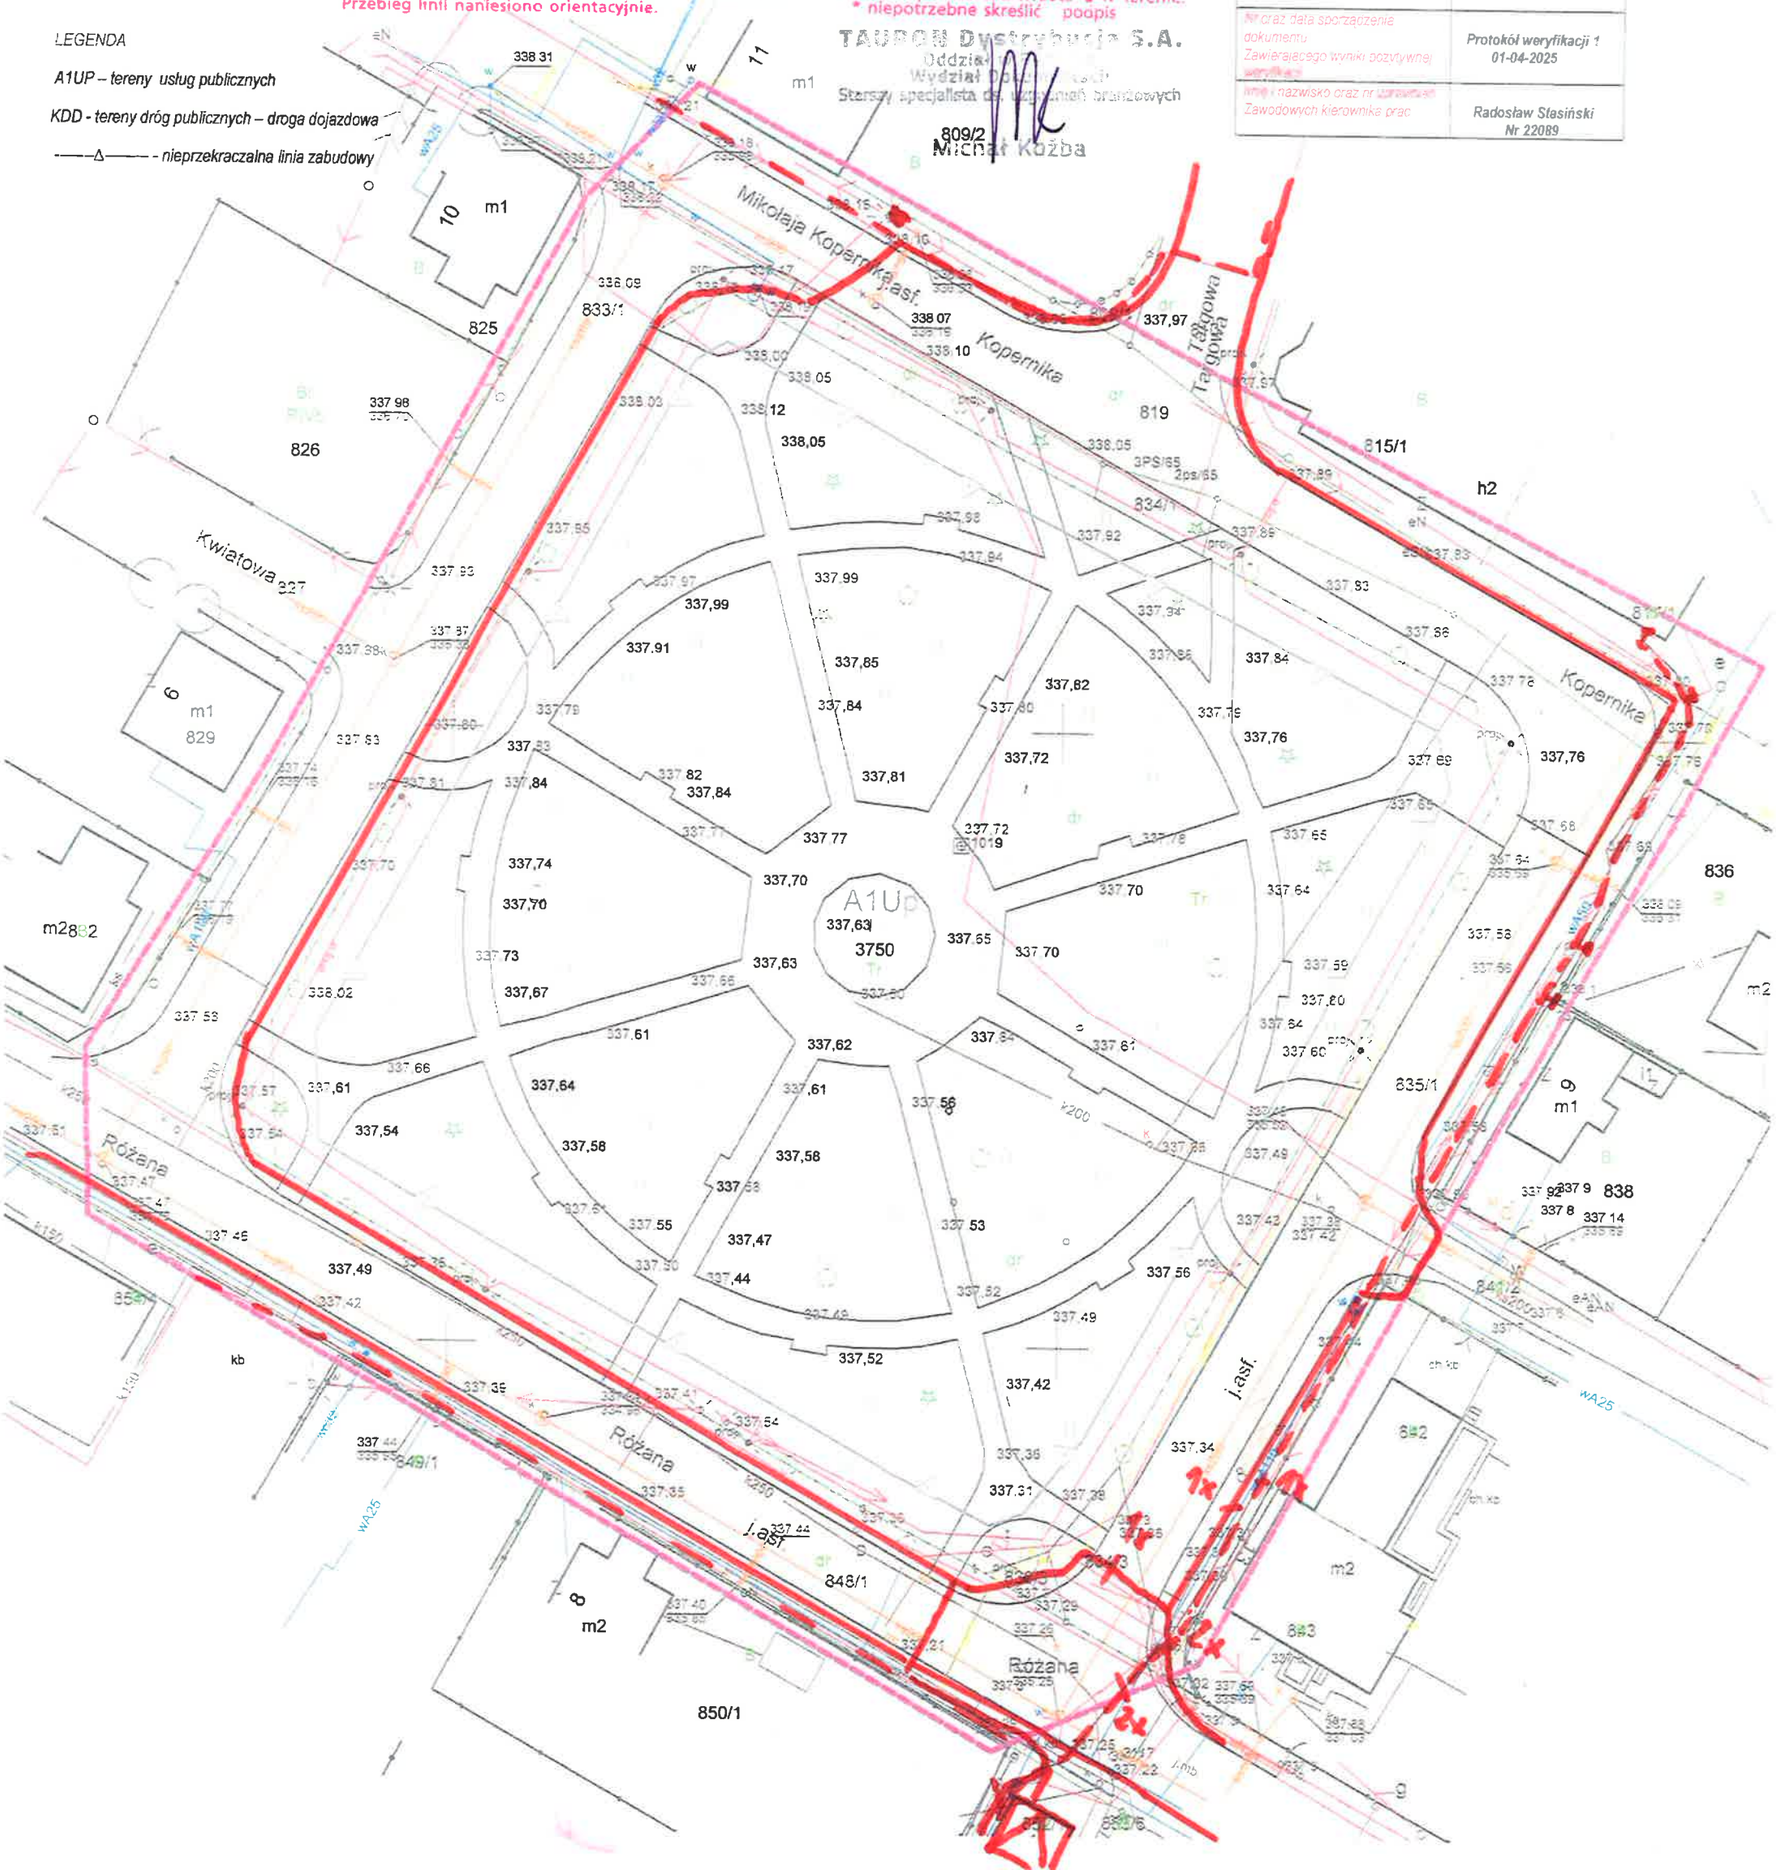
LEGENDA
A1UP – tereny usług publicznych
KDD - tereny dróg publicznych – droga dojazdowa
——Δ—— - nieprzekraczalna linia zabudowy